


25日レイアウト

【凡例】

- 第3倉庫 (1800×600) / (×20)
- 第1倉庫 (1800×450) / (×59)
- イス / (×30)

工事名称	世界遺産 姫路城マラソン2023	図面番号	
発注者	イーグレヒュームじBIF(市民ギャラリー)	縮尺	1/200 (A3)
図面名称	ランナー受付	発行	22.11.24
		担当	渡辺
		校印	
		承認	

●市民アリーナ (地下2階) SCALE 1:200

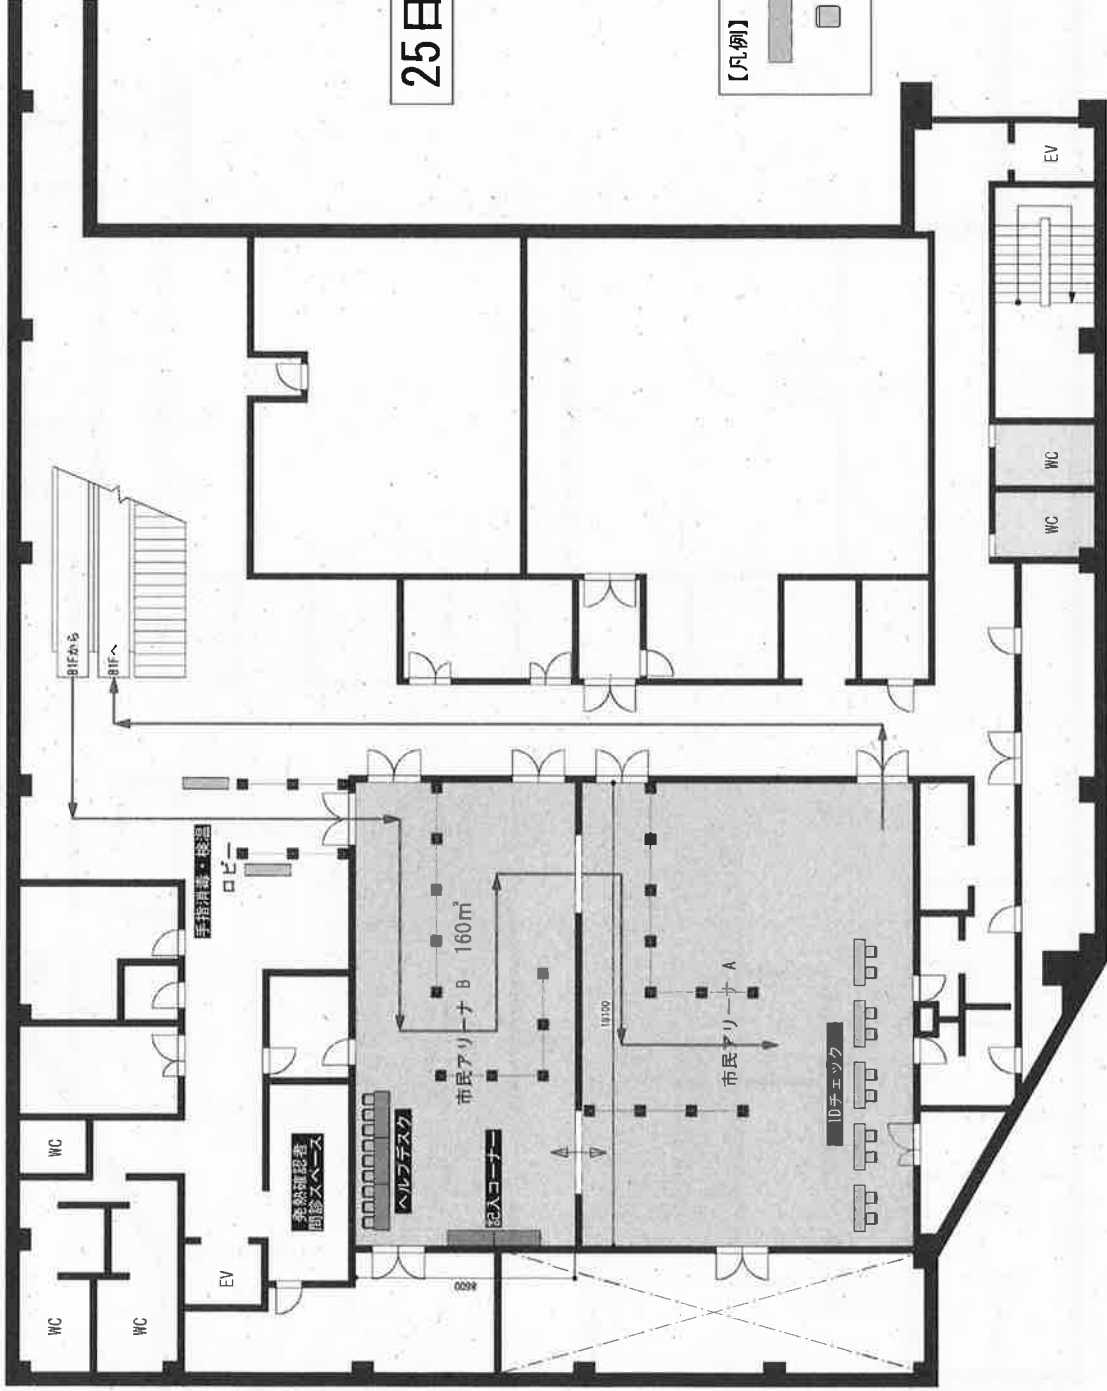

25日レイアウト

【凡例】


椅子 (1800x450) (x5)

イス (x6)

工事名称	世界遺産 姫路城マラソン2023	図面番号	
会場名称	イーグレひめじB2F	縮尺	1/200 (A3)
図面名称	接続証明書確認窓口	発行	22.09.30
		種類	
		製図	




大手前公園地下駐車場

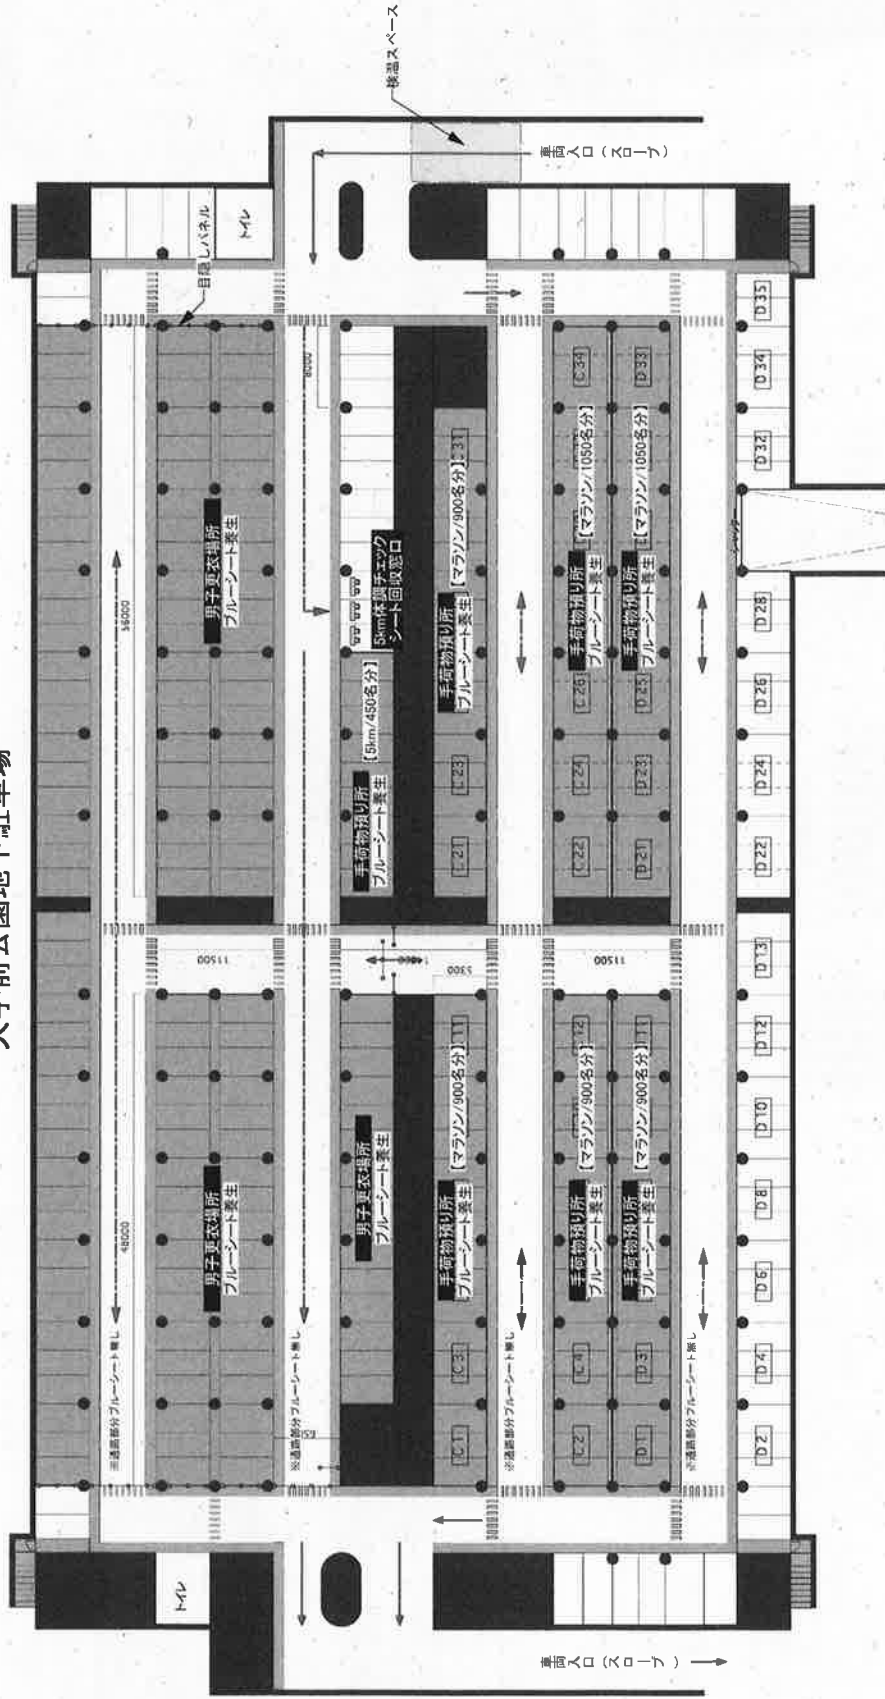

工事名称	世界遺産 姫路城マラソン2023	図面番号	
図面名称	イーグルいぬじ BDF-大手前地下駐車場	縮尺	1/500 (A3)
図面名称	イーグルいぬじ BDF-大手前公園地下駐車場 平面図	発行	22.11.24
		種別	基礎
		製図	基礎


- 【凡例】
- コーステープ
 - ガラココン&コーステープ
 - ガラココン&パー
 - ガラココン
 - プラファエンス
 - イレクターフェンス
 - 旗フェンス
 - ADチェック
 - 投光器
 - ランナー動線(スタート前)
 - ランナー動線(フィニッシュ後)
 - 一般動線
 - ランナー&一般動線(集積)
 - ADエリア

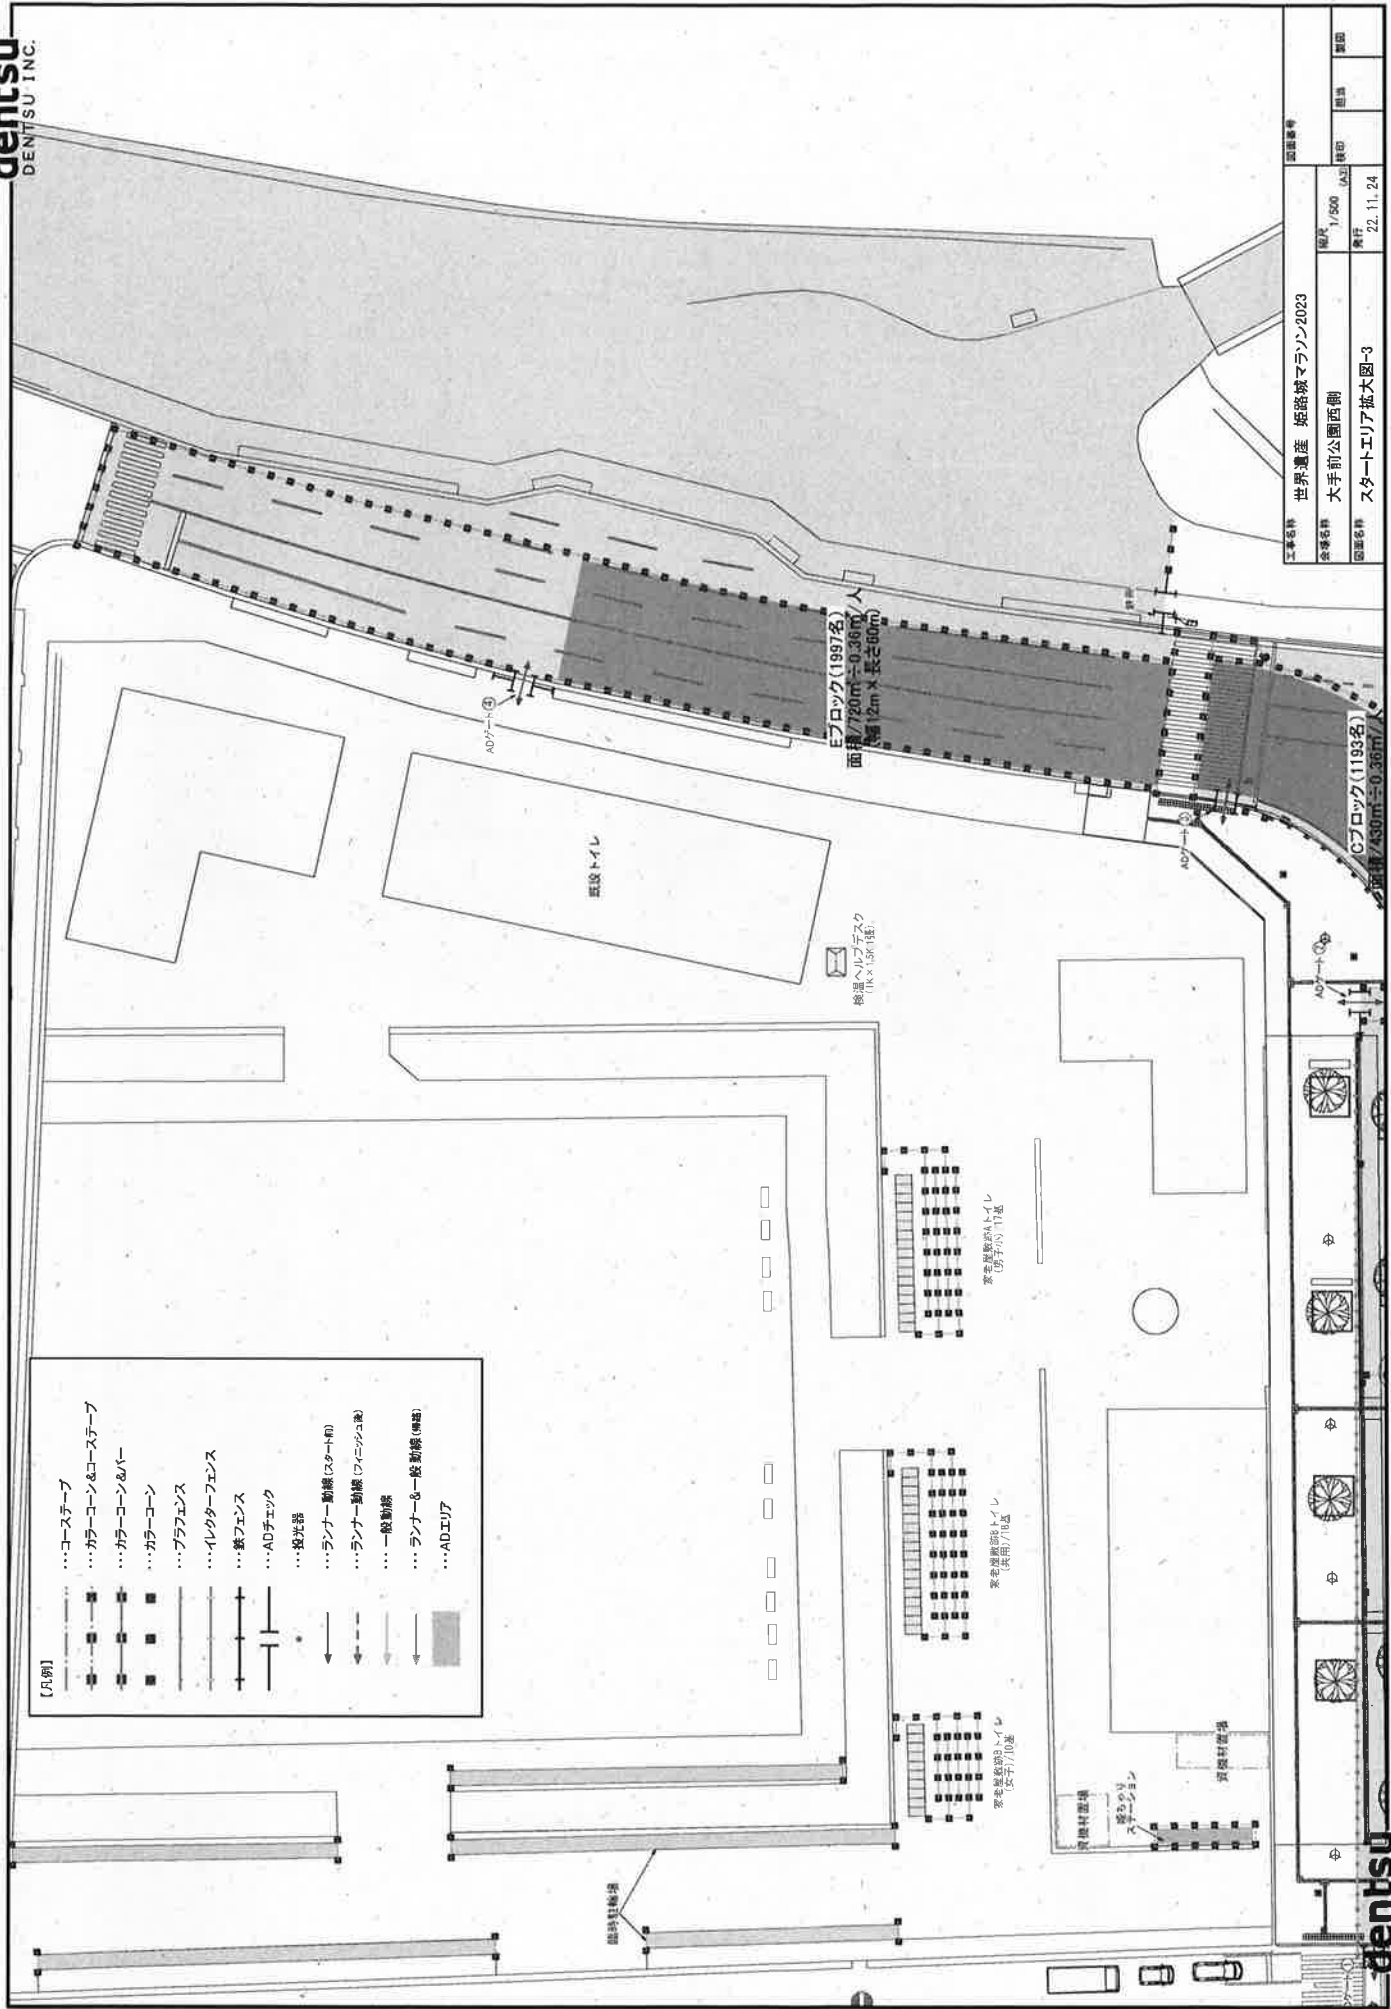


工事名称	世界遺産 姫路城マラソン2023	図面番号	
全巻名称	大手前公園西側	縮尺	1/500
図面名称	スタートエリア拡大図-3	発行	22.11.24
		種別	計画
		種目	計画

＜大手前公園＞


■大手前公園救護所テント/2K×3K:3張

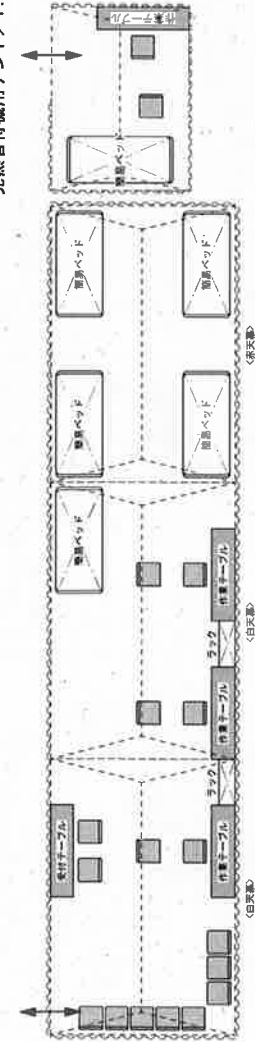


■大手前公園救護所
発熱者待機用テント/1.5K×2K:1張

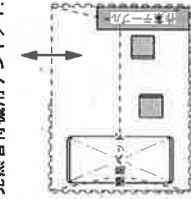


■総合案内テント/2K×3K:3張

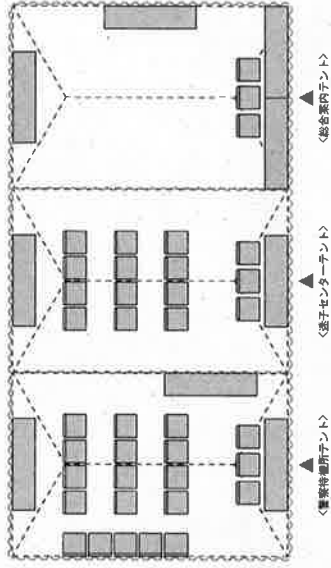


■PA 兼 賞典テント/2K×3K:2張

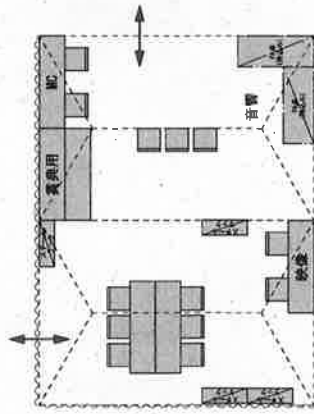


■登録者控えテント
/2K×3K:1張

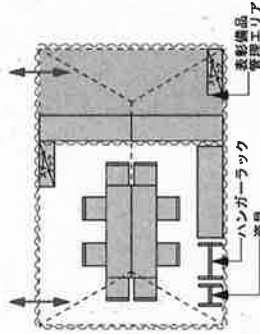


■表彰者控えテント
/2K×3K:3張

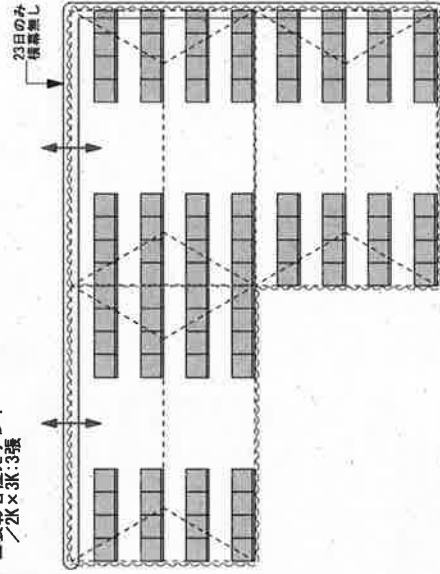


■検温ヘルプデスク/1K×1.5K:1張
(大手前公園西)

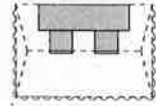

■検温ヘルプデスク/1K×1.5K:1張
(峯老屋敷跡)

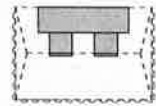

■公認記録証発行
記録お問合わせ窓口
/2K×3K:1張

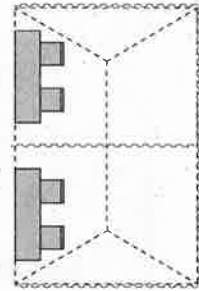

■凡例


- 様幕
- 様幕(透明)
- 短幕

テーブル(1800×500)

テーブル(1800×450)




工事名称	世界遺産 姫路城マラソン2023	図面番号	
発注名称	大手前公園	縮尺	1/100
設置名称	テント内レイアウト①	JAS	発行
		発行日	22.09.30
		製図	
		検印	
		製図	
		検図	

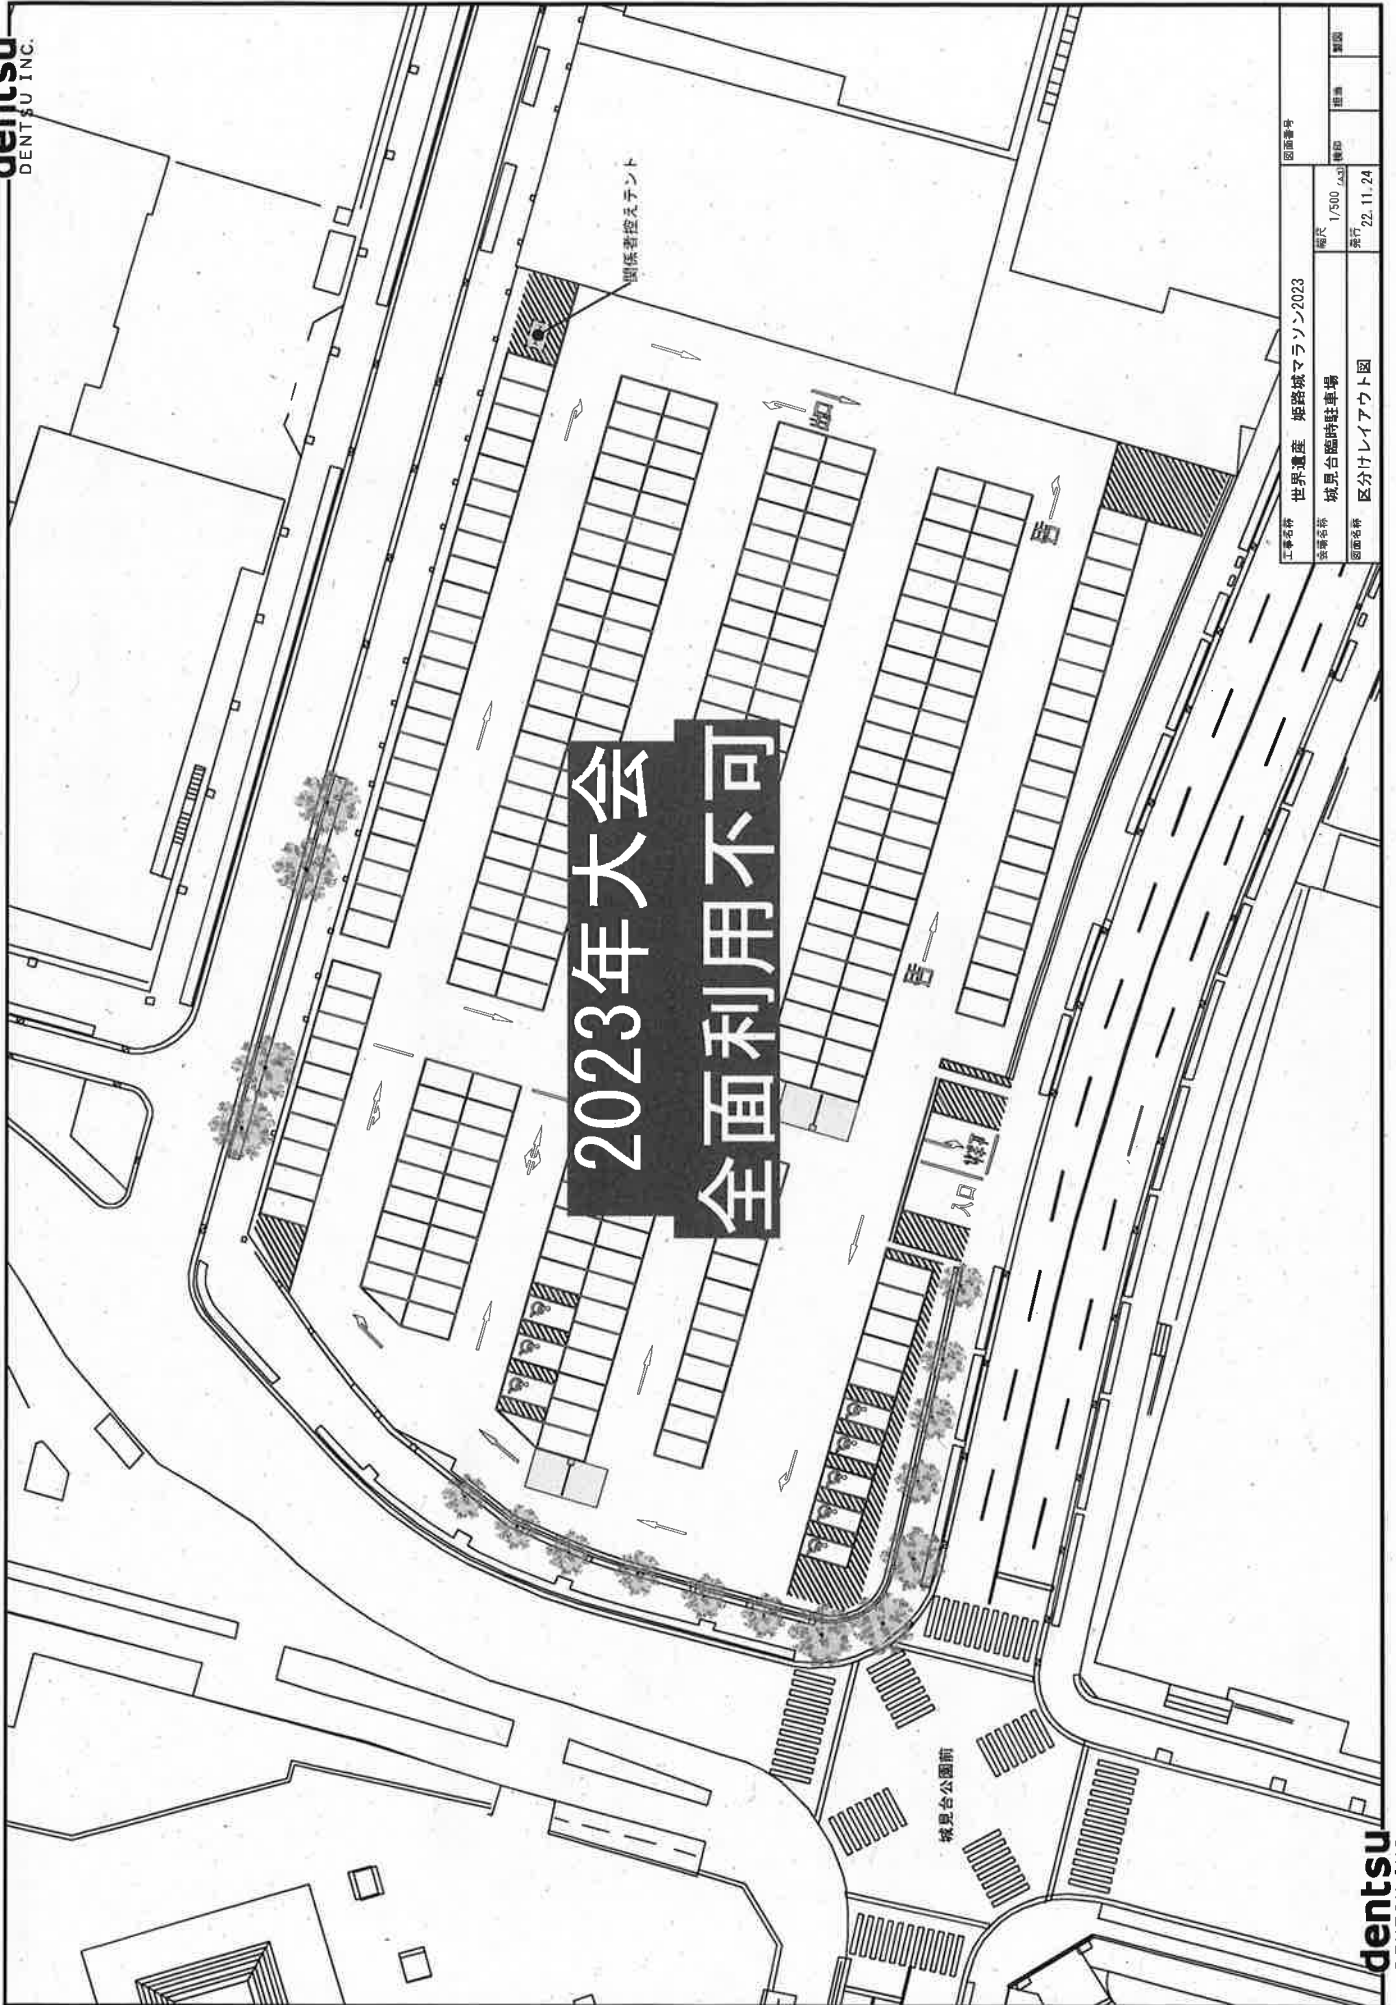

2023年大会
全面利用不可

工事名称	世界遺産 姫路城マラソン2023	図面番号	
全席名称	城見台臨時駐車場	縮尺	1/500
図面名称	区分けレイアウト図	発行	22.11.24
		欄外	欄外
		欄内	欄内
		欄下	欄下

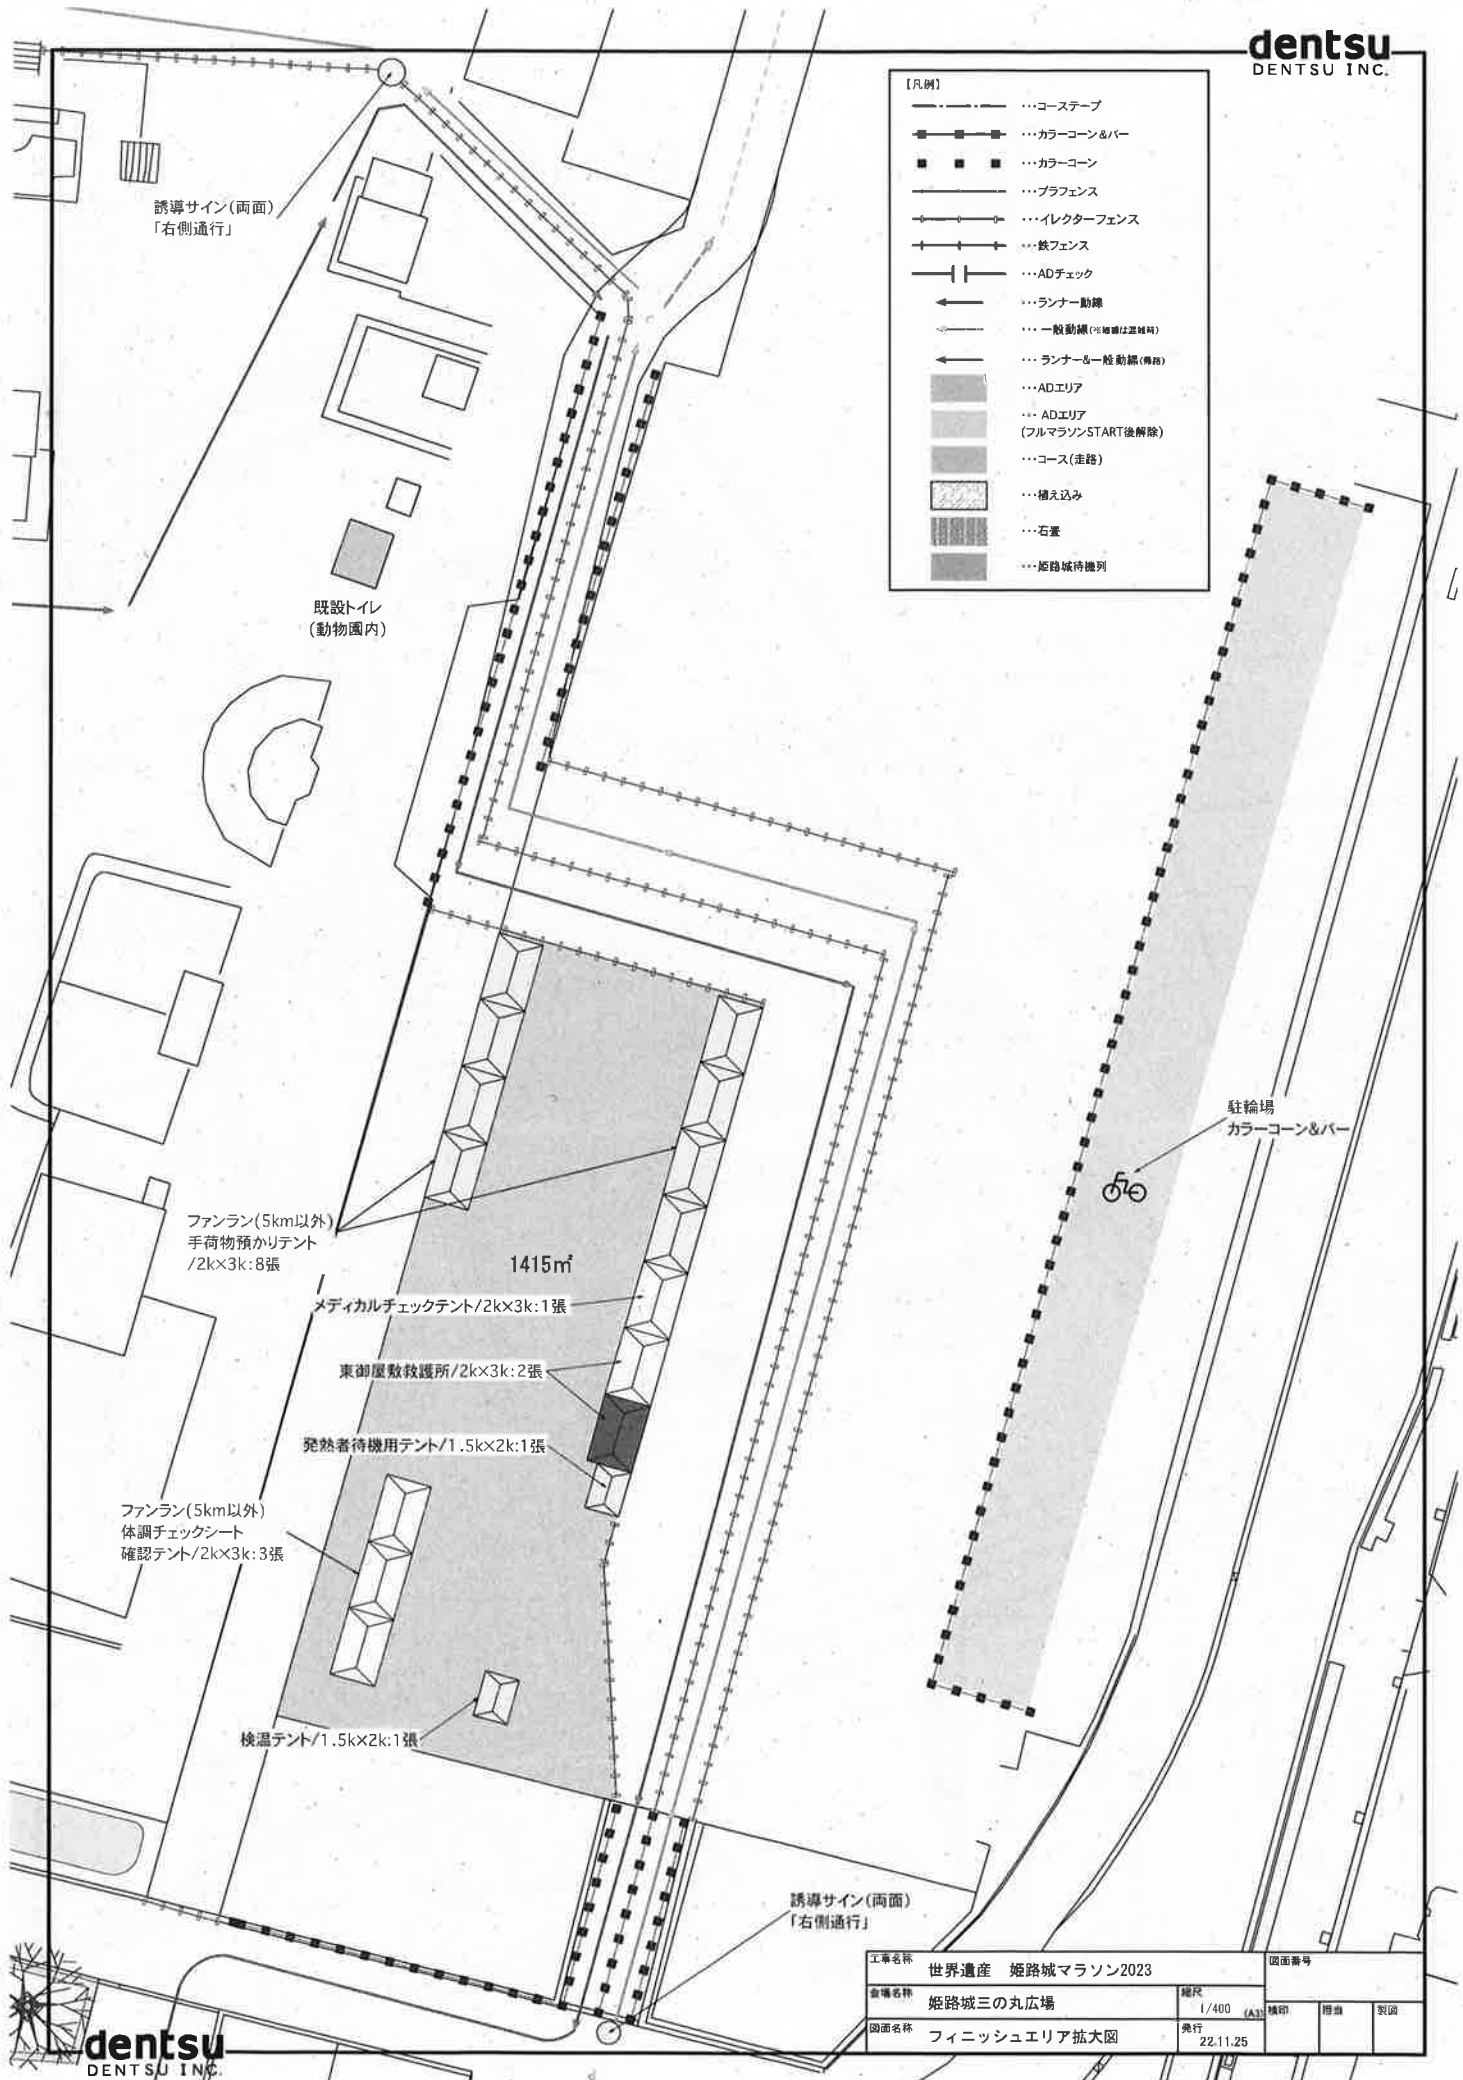

- [凡例]
- コーステープ
 - カラーコーン&バー
 - ■ ■ カラーコーン
 - プラフェンス
 - イレクターフェンス
 - 鉄フェンス
 - ADチェック
 - ← ランナー動線
 - ← 一般動線 (*緑道は並行時)
 - ← ランナー&一般動線(併走)
 - ADエリア
 - ADエリア (フルマラソンSTART後解除)
 - コース(走路)
 - 植え込み
 - 石畳
 - 姫路城待機列


工事名称	世界遺産 姫路城マラソン2023	図面番号	
会場名称	姫路城三の丸広場	縮尺	1/400 (A1)
図面名称	フィニッシュエリア拡大図	発行	22.11.25
		印刷	
		製図	

B2F
5:30~21:00

6:00~16:00 女子ランナー手荷物預かり
5km女子体調チェックシート回収
16:00~21:00 備品、サイン撤去
床養生撤去 (アリーナのみ)

搬出動線 →

●市民アリーナ

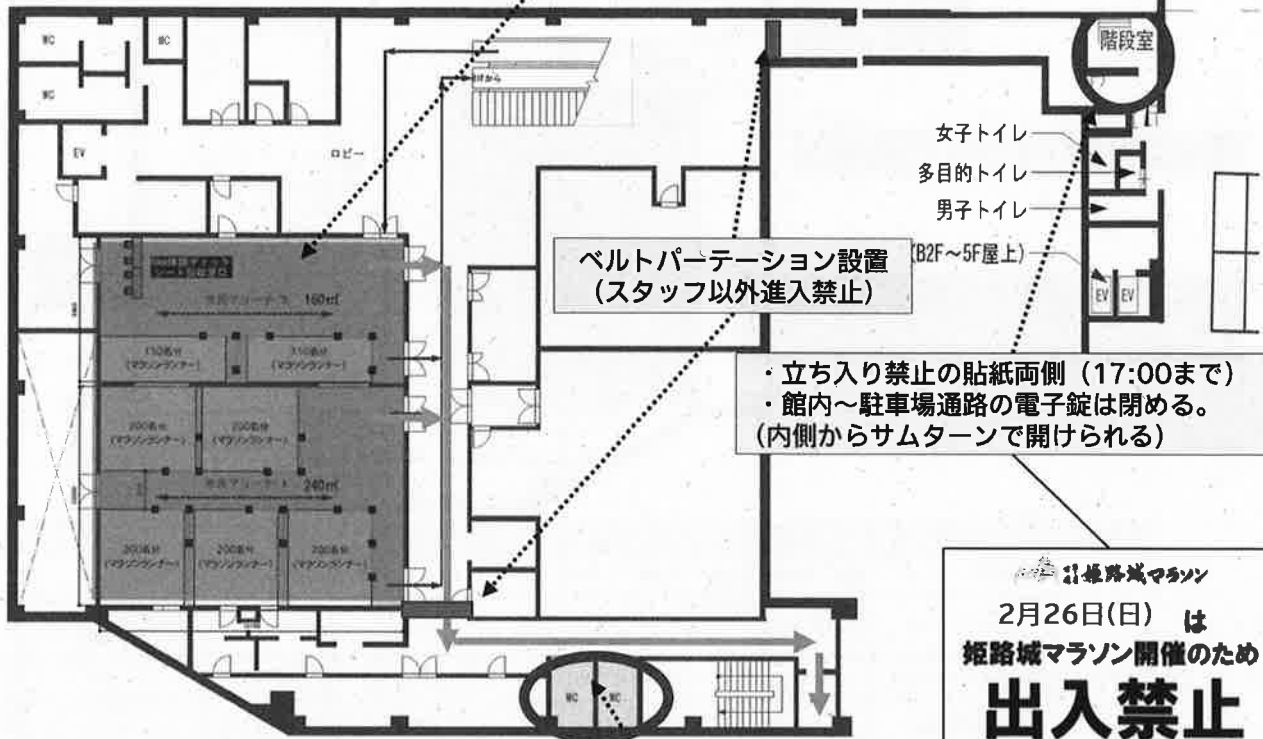


・立ち入り禁止の貼紙両側 (17:00まで)
・館内~駐車場通路の電子錠は閉める。
(内側からサムターンで開けられる)

姫路城マラソン
2月26日(日) は
姫路城マラソン開催のため
出入禁止
エレベーターをご利用ください

B1F
5:30~21:00

●市民ギャラリー(地下1階)

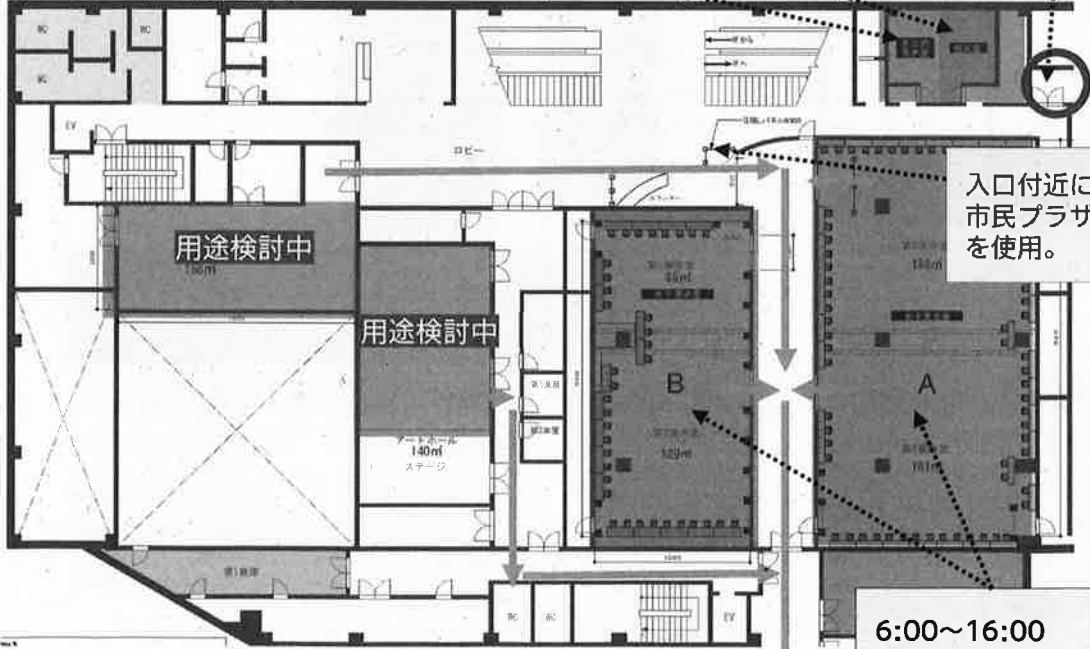


・立ち入り禁止の貼紙両側 (17:00まで)
・館内~駐車場通路の電子錠は閉める。
(内側からサムターンで開けられる)

入口付近に、目隠しとして
市民プラザ様のパーティション
を使用。

6:00~16:00 女子更衣室
16:00~21:00 備品、サイン撤去
床養生撤去

3F

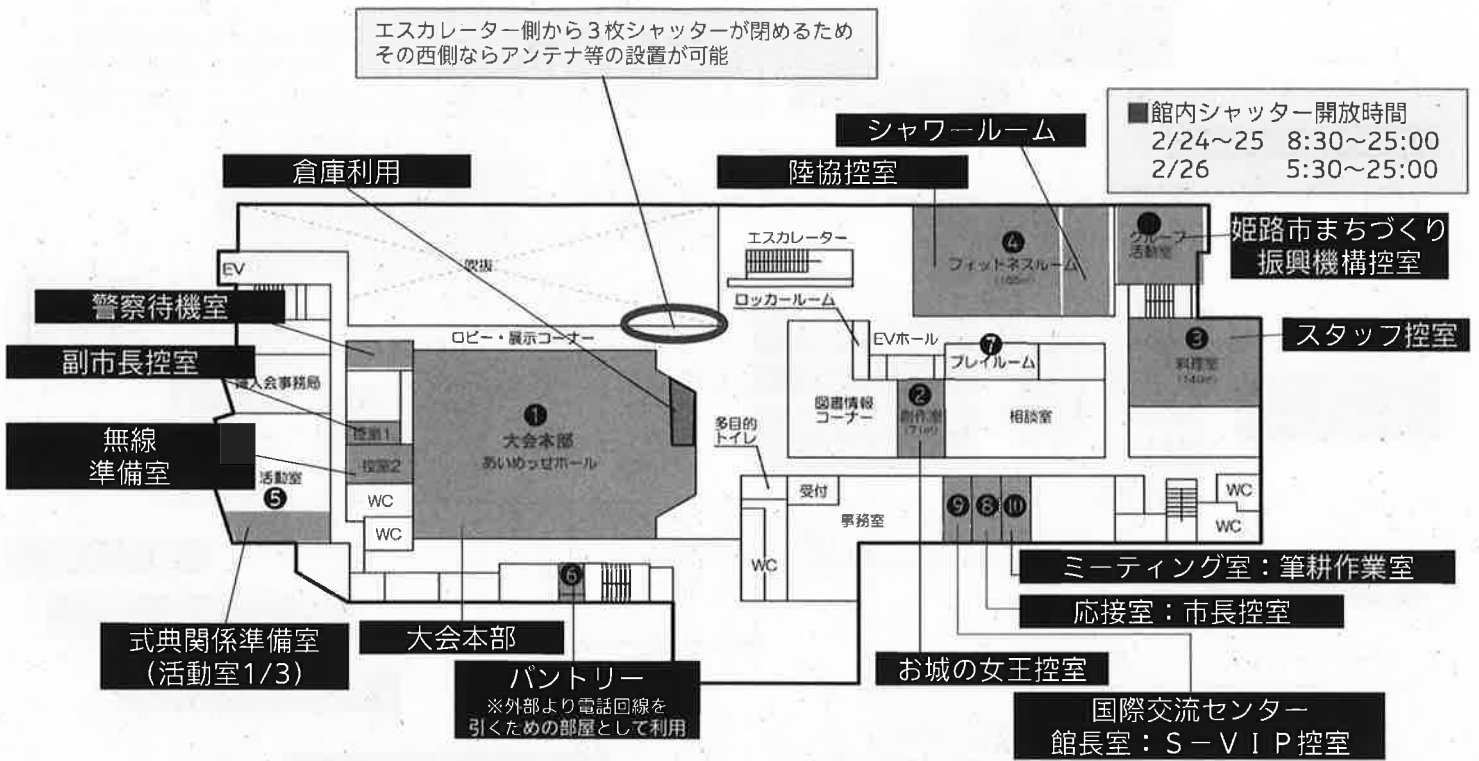

■ 諸室利用

部屋名称	利用方法	23 (木)	24 (金)	25 (土)	26 (日)	27 (月)	備考
①あいまっせホール (第1控室・第2控室)	大会本部	9:00~21:00	9:00~21:00	8:35~24:00	0:00~21:00	9:00~21:00	第1控室は副市長控室として利用。 第2控室は無線準備室として利用。
②創作室	お城の女王控室	9:00~21:00	9:00~21:00	8:35~21:00	5:30~21:00	-	
③料理室	スタッフ控室	9:00~21:00	9:00~21:00	8:35~21:00	5:30~21:00	-	
④フィットネスルーム	陸協控室	9:00~21:00	9:00~21:00	8:35~21:00	5:30~21:00	-	23日(木)養生作業
⑤活動室	式典関係準備室	-	-	8:35~21:00	5:30~21:00	-	・鍵は男女共同参画から借用 ・表彰備品保管 ・パーティーションは電通で設営。
⑥パントリー	NTT回線引き込みのため利用	9:00~21:00	9:00~21:00	8:35~21:00	5:30~21:00	9:00~21:00	扉は24時間開放 引込作業:木曜/撤収作業:月曜
⑦プレイルーム	未定	-	-	-	5:30~21:00	-	
⑧応接室	市長控室	-	-	8:35~21:00	5:30~21:00	-	
⑨国際交流センター館長室	S-VIP控室	-	-	8:35~21:00	5:30~21:00	-	鍵の貸し出しは不可。 事務所職員へ声かけ。
⑩ミーティング室	筆耕作業室	-	-	8:35~21:00	5:30~21:00	-	
⑪グループ活動室	姫路市まちづくり振興機構控室	-	-	8:35~21:00	5:30~21:00	-	

フェスタビル南館

芝生広場

ウッドデッキ

キャッスルガーデン


縦断コンクリール

横断幕

姫路駅前交番

総合案内所

100V

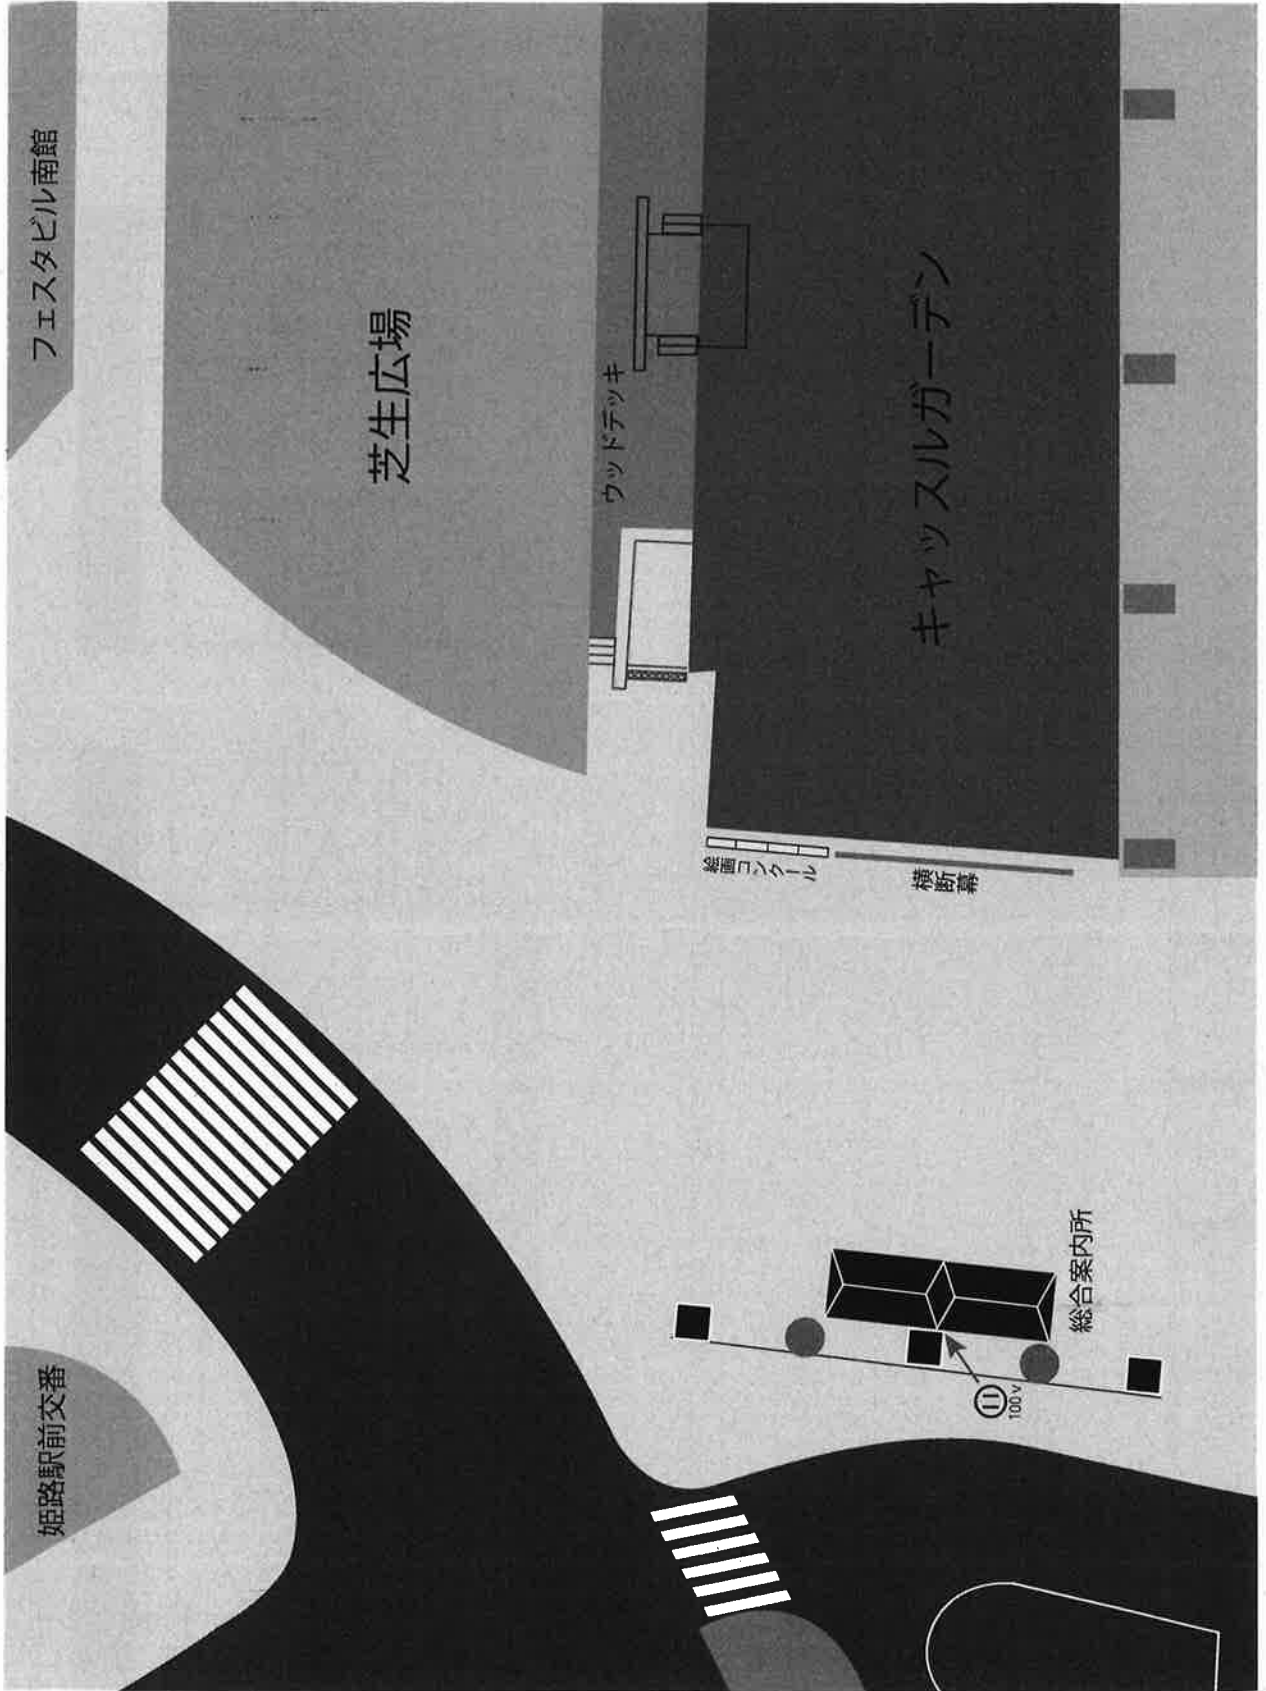


「別添3」 大手前公園配電盤

① 大手前公園南西



② 大手前公園北西

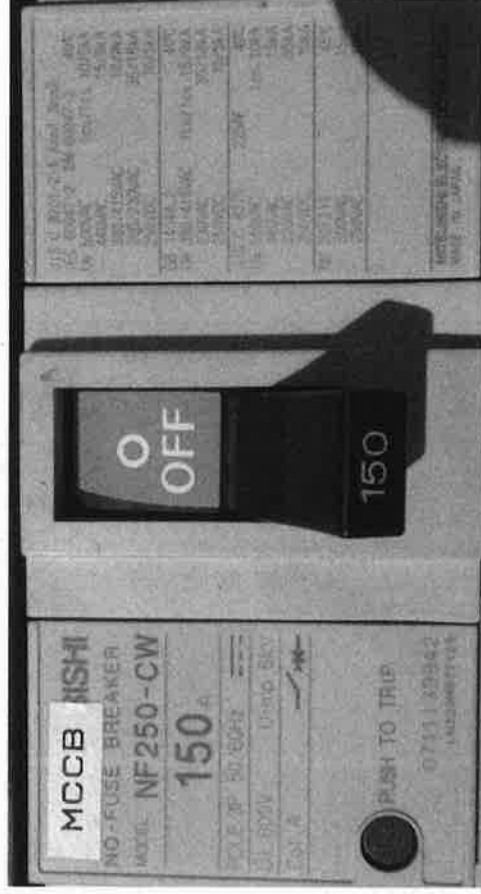

③ 大手前公園東中央



④ 大手前公園南中央

