



別添2 会場図面

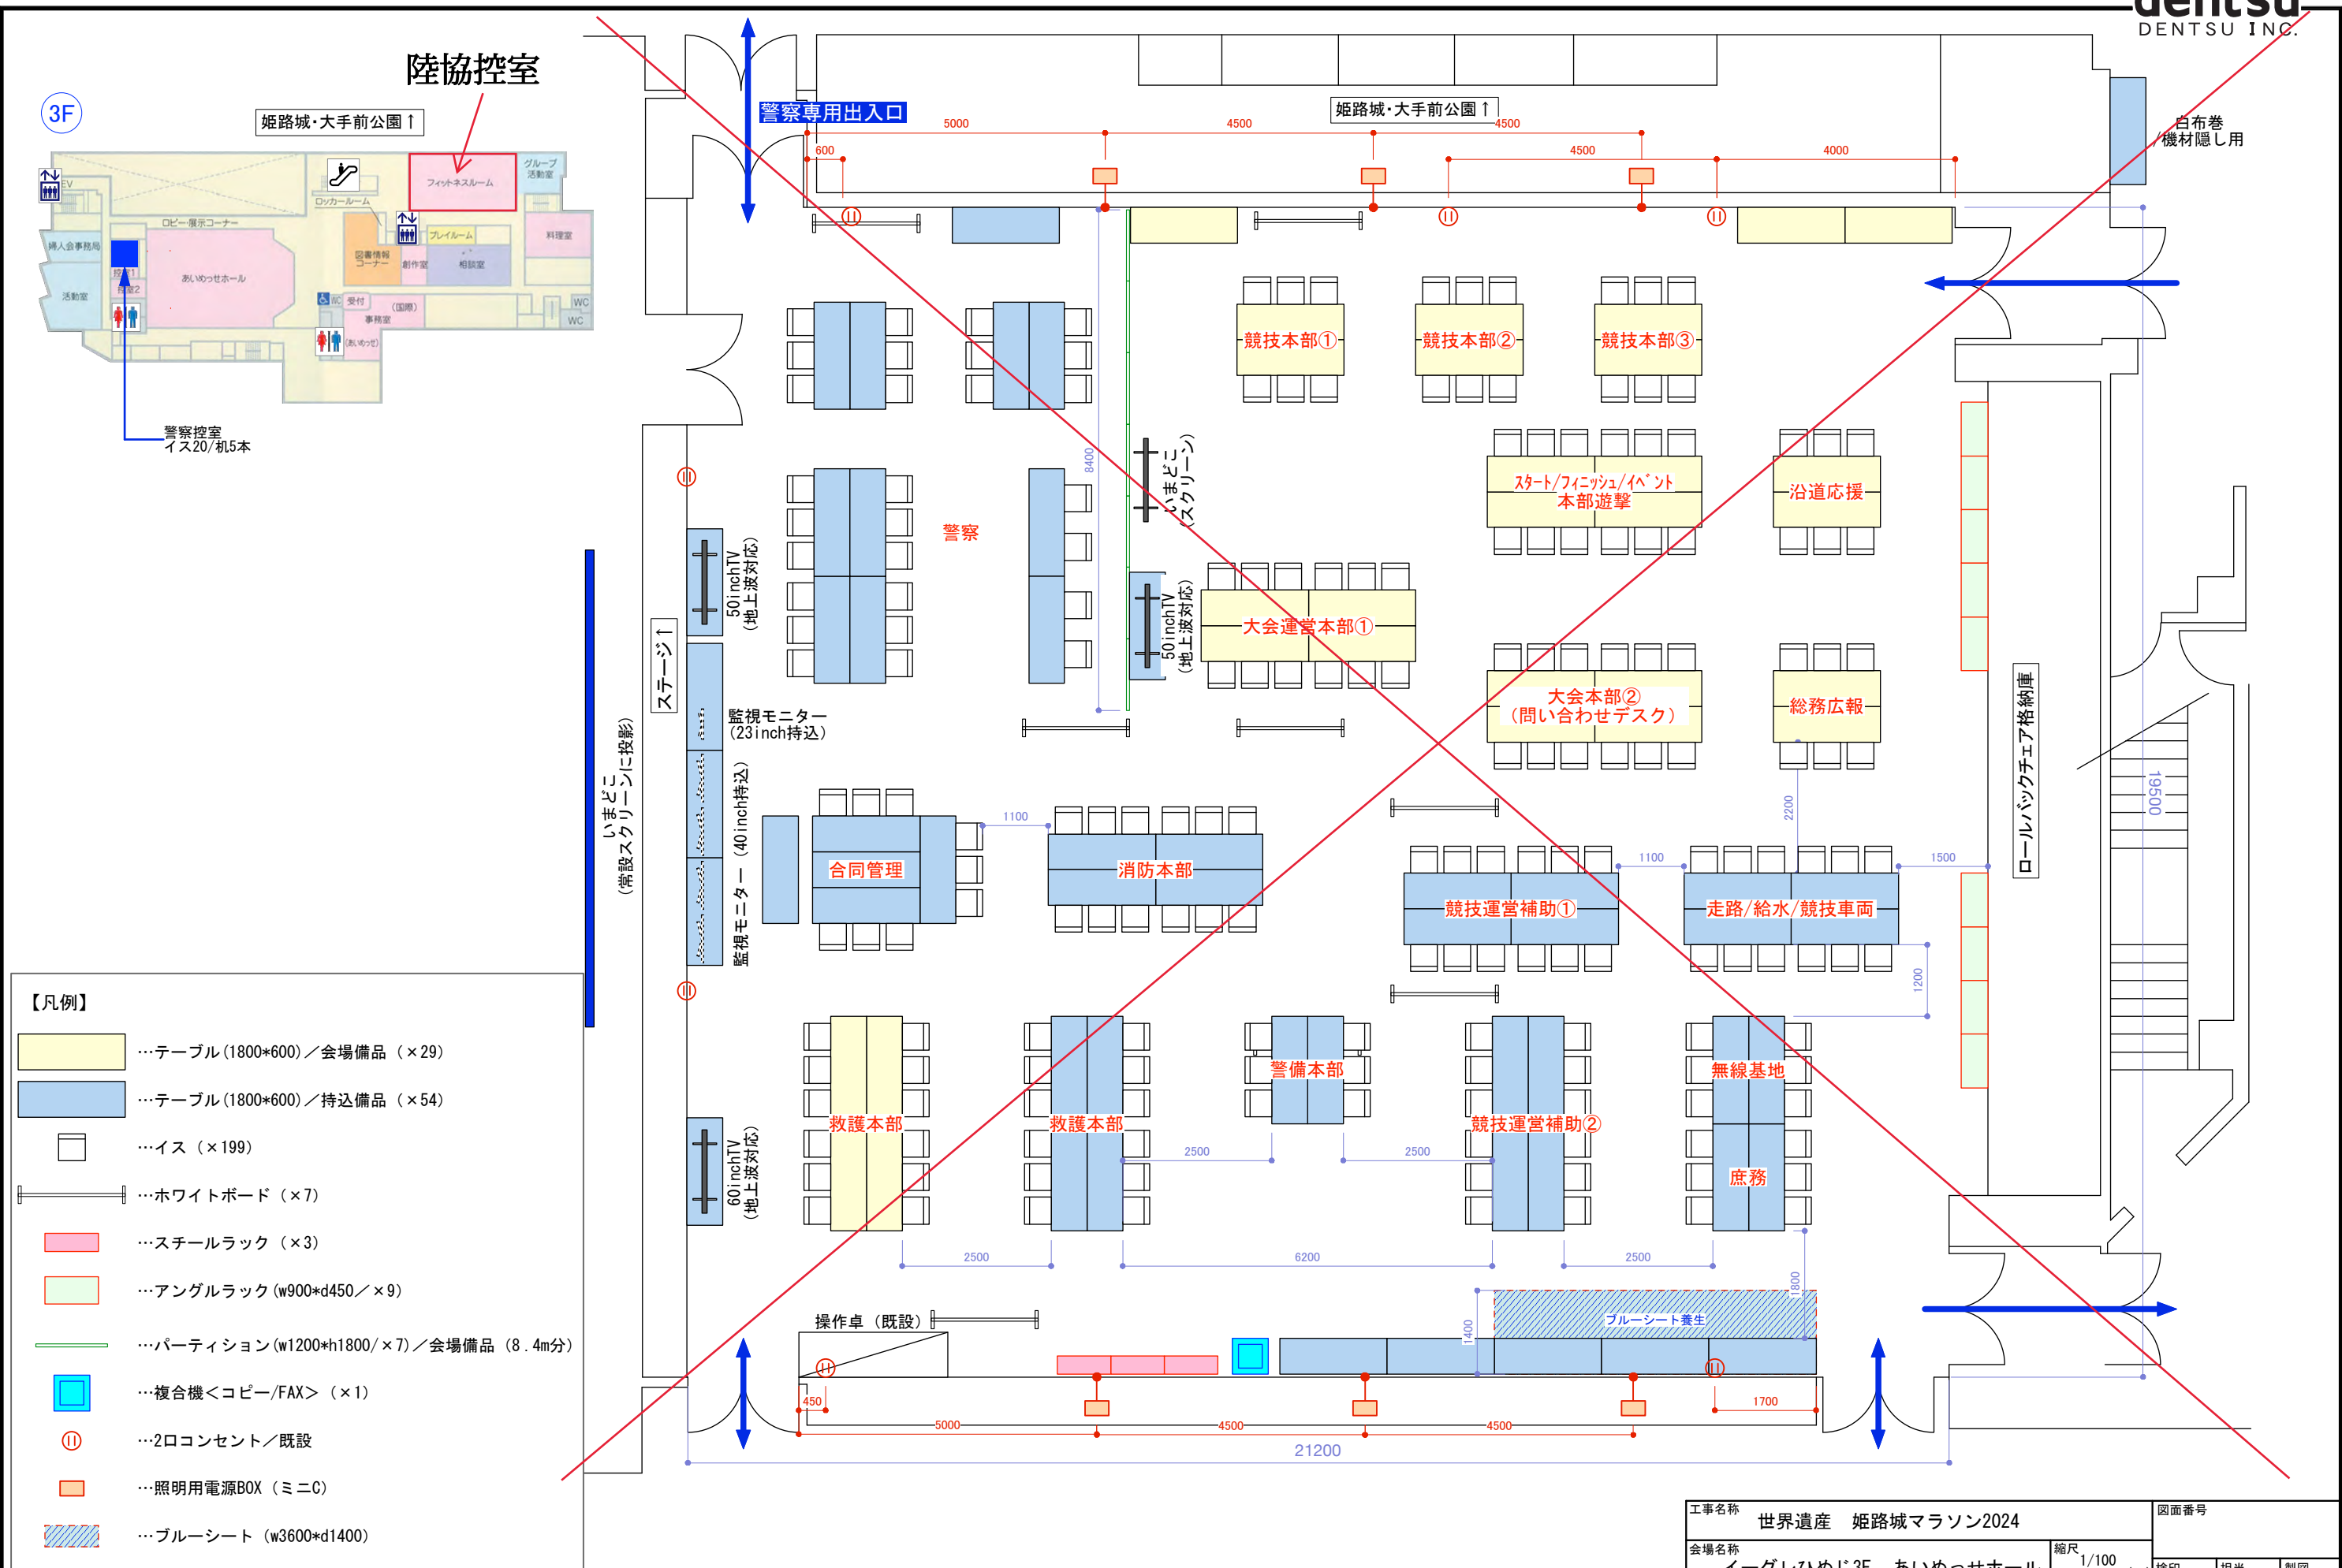

- 【凡例】
- ...テーブル(1800*600)／会場備品 (×29)
 - ...テーブル(1800*600)／持込備品 (×54)
 - ...イス (×199)
 - ...ホワイトボード (×7)
 - ...スチールラック (×3)
 - ...アングルラック (w900*d450/×9)
 - ...パーティション (w1200*h1800/×7)／会場備品 (8.4m分)
 - ...複合機<コピー/FAX> (×1)
 - ...2口コンセント／既設
 - ...照明用電源BOX (ミニC)
 - ...ブルーシート (w3600*d1400)

工事名称	世界遺産 姫路城マラソン2024	図面番号	
会場名称	イーグレひめじ3F あいめっせホール	縮尺	1/100 (A3)
図面名称	大会本部レイアウト	発行	23.08.17
		検印	担当
			製図

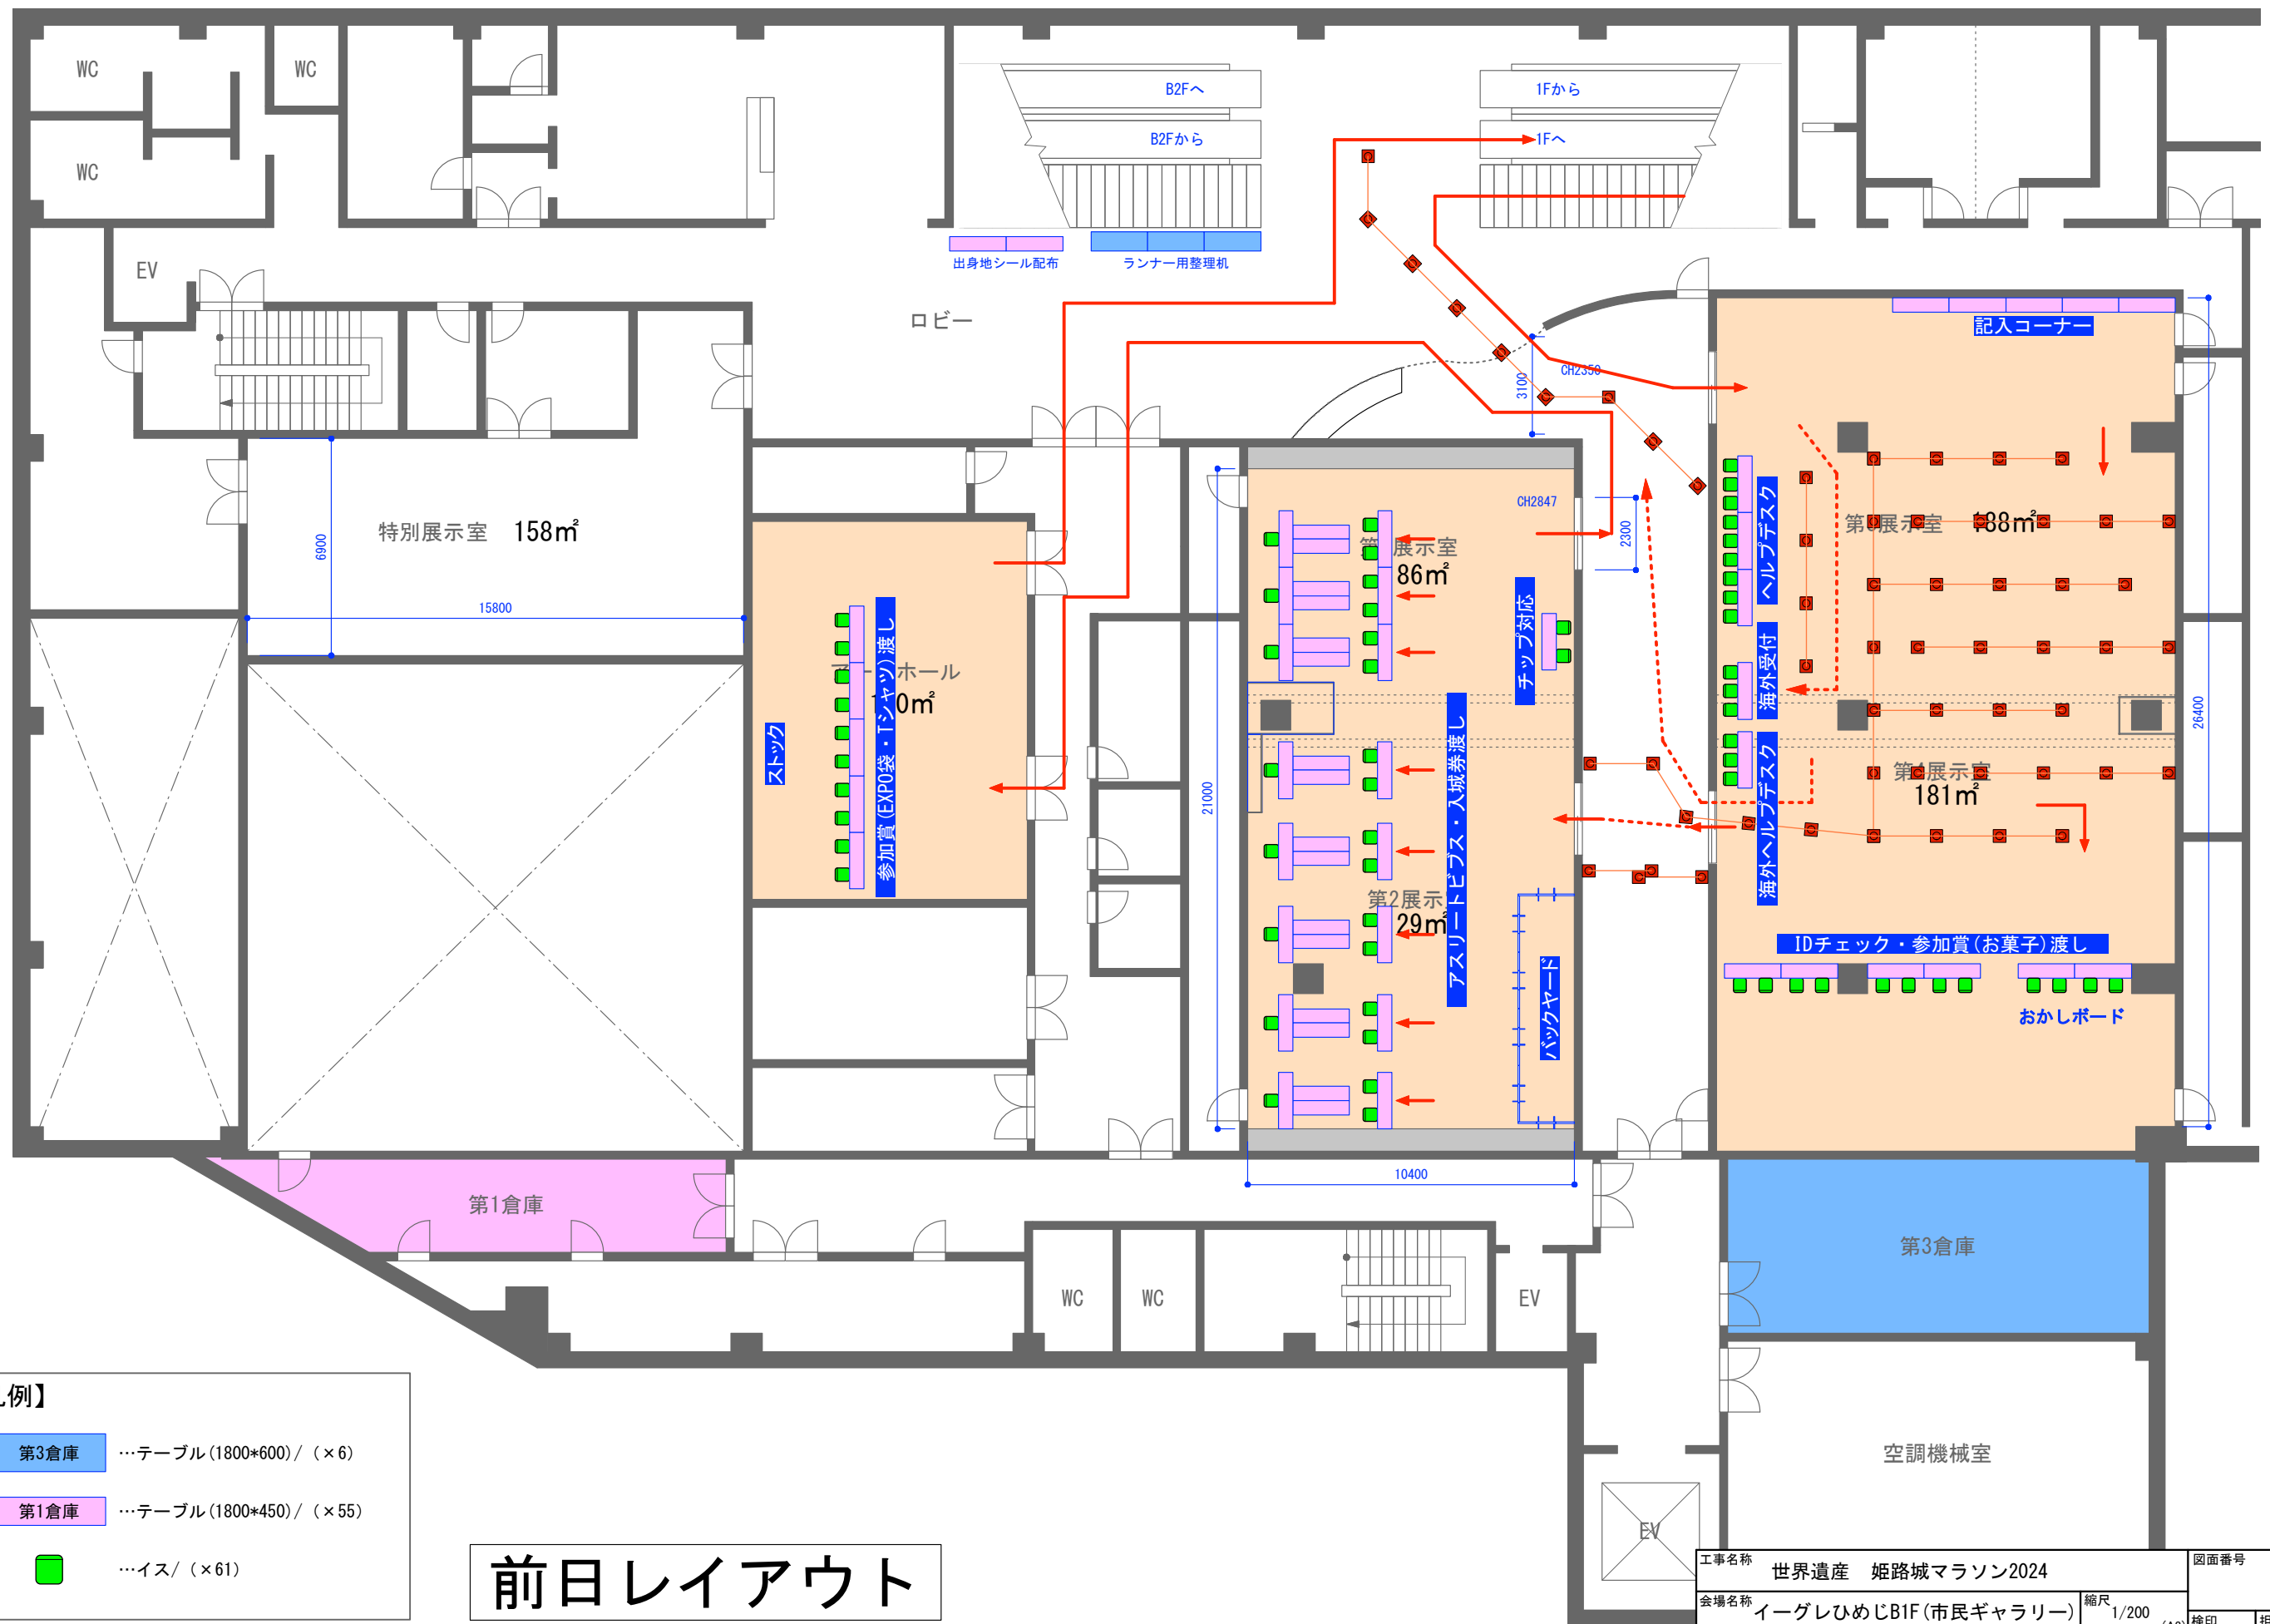


- 【凡例】
- 第3倉庫 ...テーブル(1800*600) / (×6)
 - 第1倉庫 ...テーブル(1800*450) / (×55)
 - ...イス / (×61)

前日レイアウト

工事名称	世界遺産 姫路城マラソン2024	図面番号	
会場名称	イーグレひめじB1F(市民ギャラリー)	縮尺	1/200 (A3)
図面名称	ランナー受付	発行	23.08.21
		検印	担当
			製図

●市民ギャラリー(地下1階) SCALE 1:200

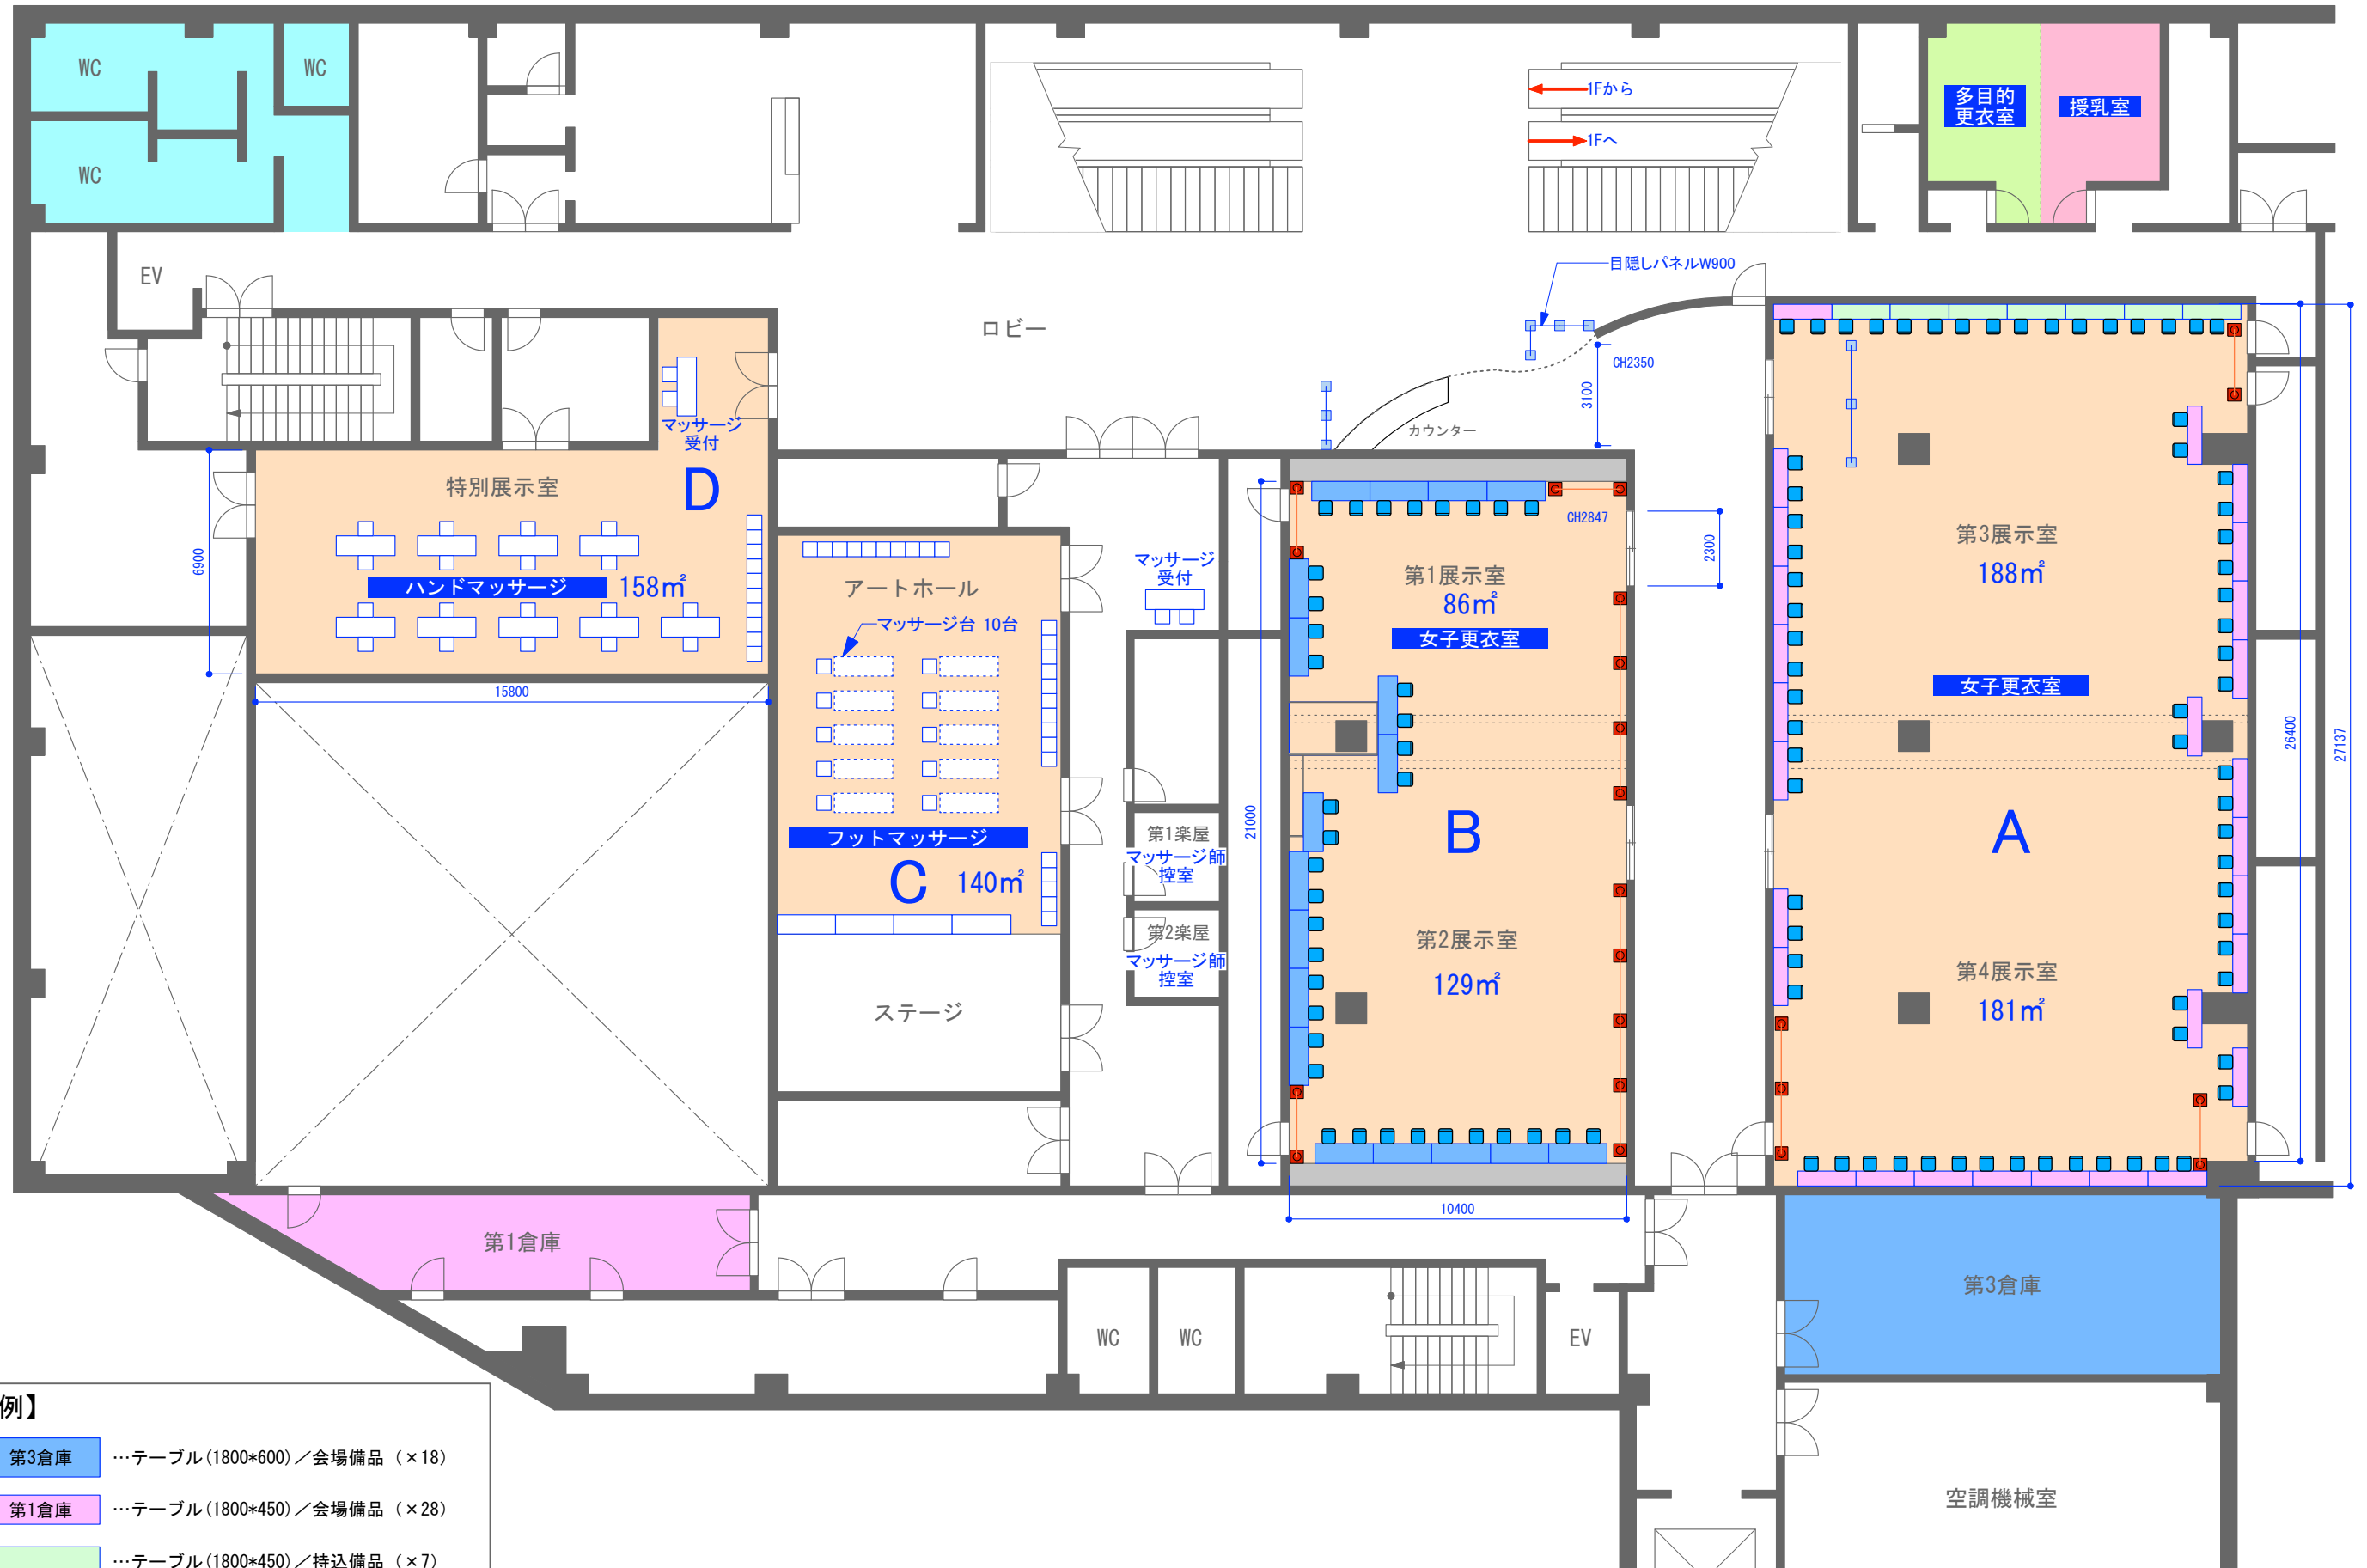


- 【凡例】
- 第3倉庫 ...テーブル(1800*600)/会場備品 (×18)
 - 第1倉庫 ...テーブル(1800*450)/会場備品 (×28)
 - ...テーブル(1800*450)/持込備品 (×7)
 - ...イス (×106)


当日レイアウト

工事名称	世界遺産 姫路城マラソン2024		図面番号
会場名称	イーグレひめじB1F	縮尺	1/200
図面名称	女子更衣室	発行	23.08.22
		(A3) 検印	担当
			製図



●市民アリーナ(地下2階) SCALE 1:200

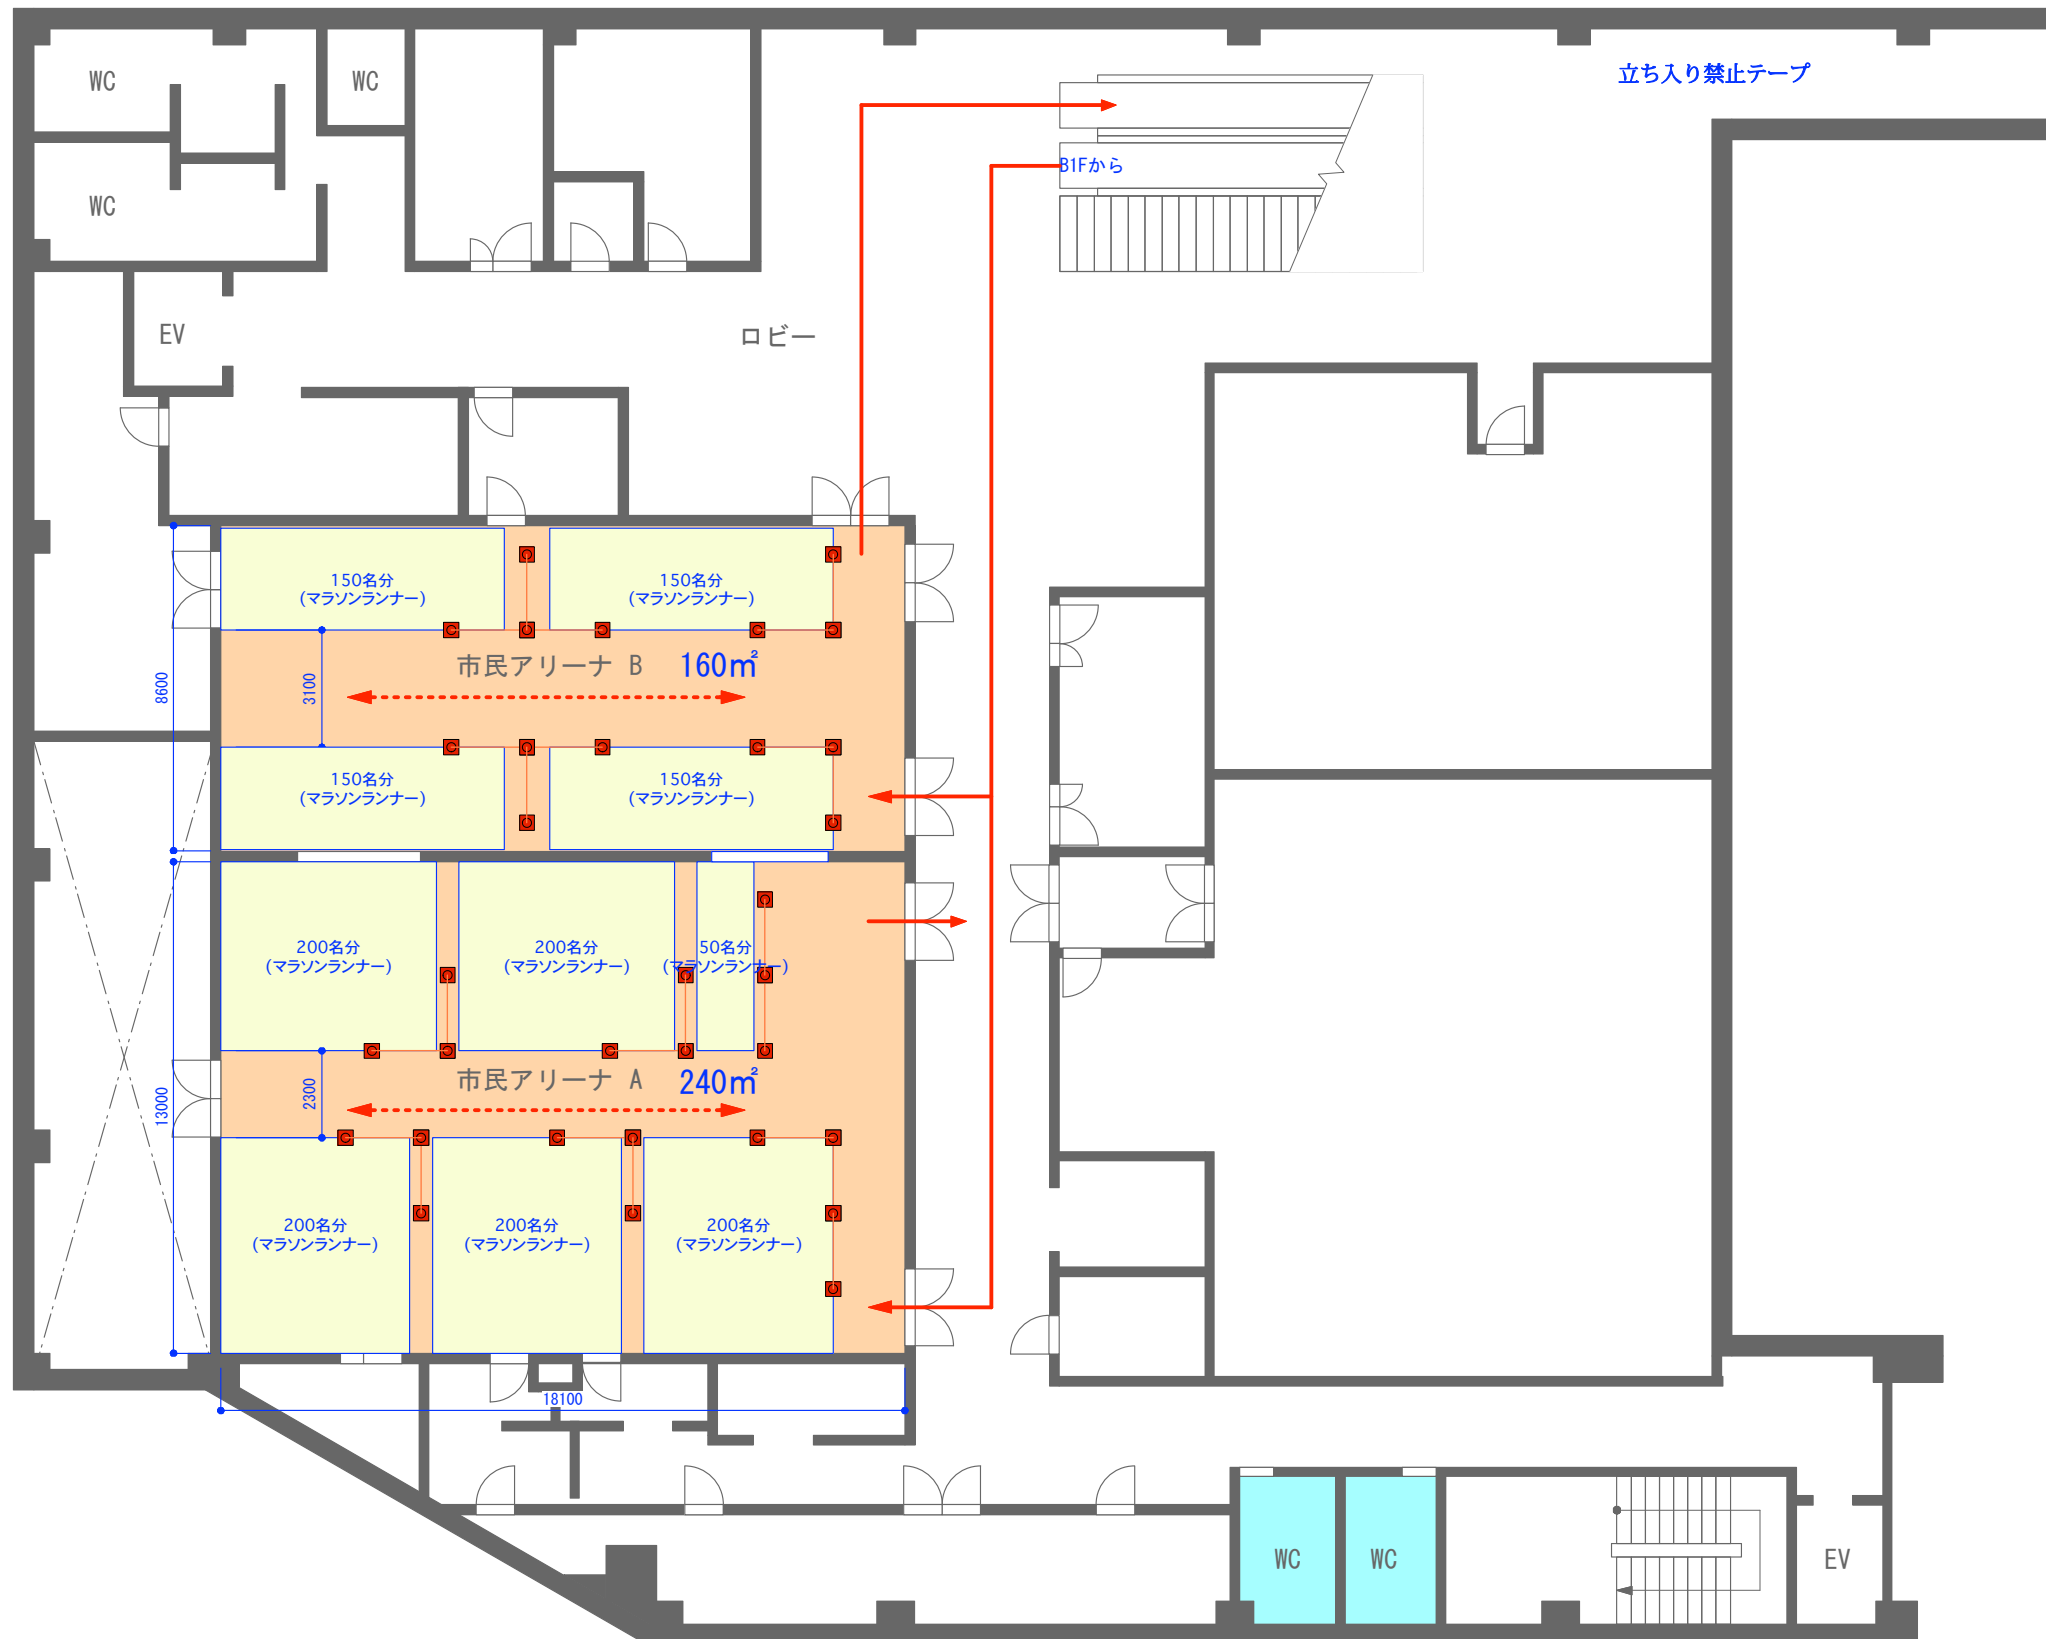


【手荷物CAPA/1650名分】

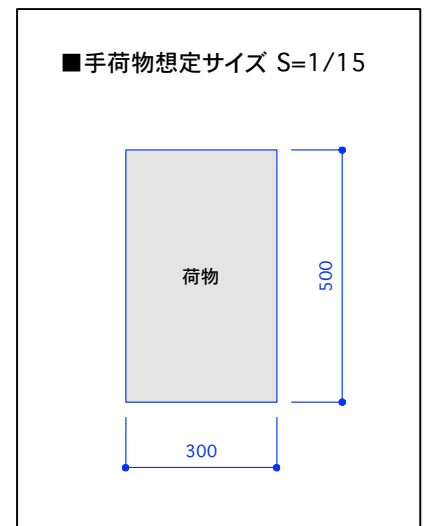

工事名称	世界遺産 姫路城マラソン2024		図面番号		
会場名称	イーグレひめじB2F	縮尺	1/200 (A3)	検印	担当
図面名称	女子手荷物預かり所	発行	23.08.21		製図

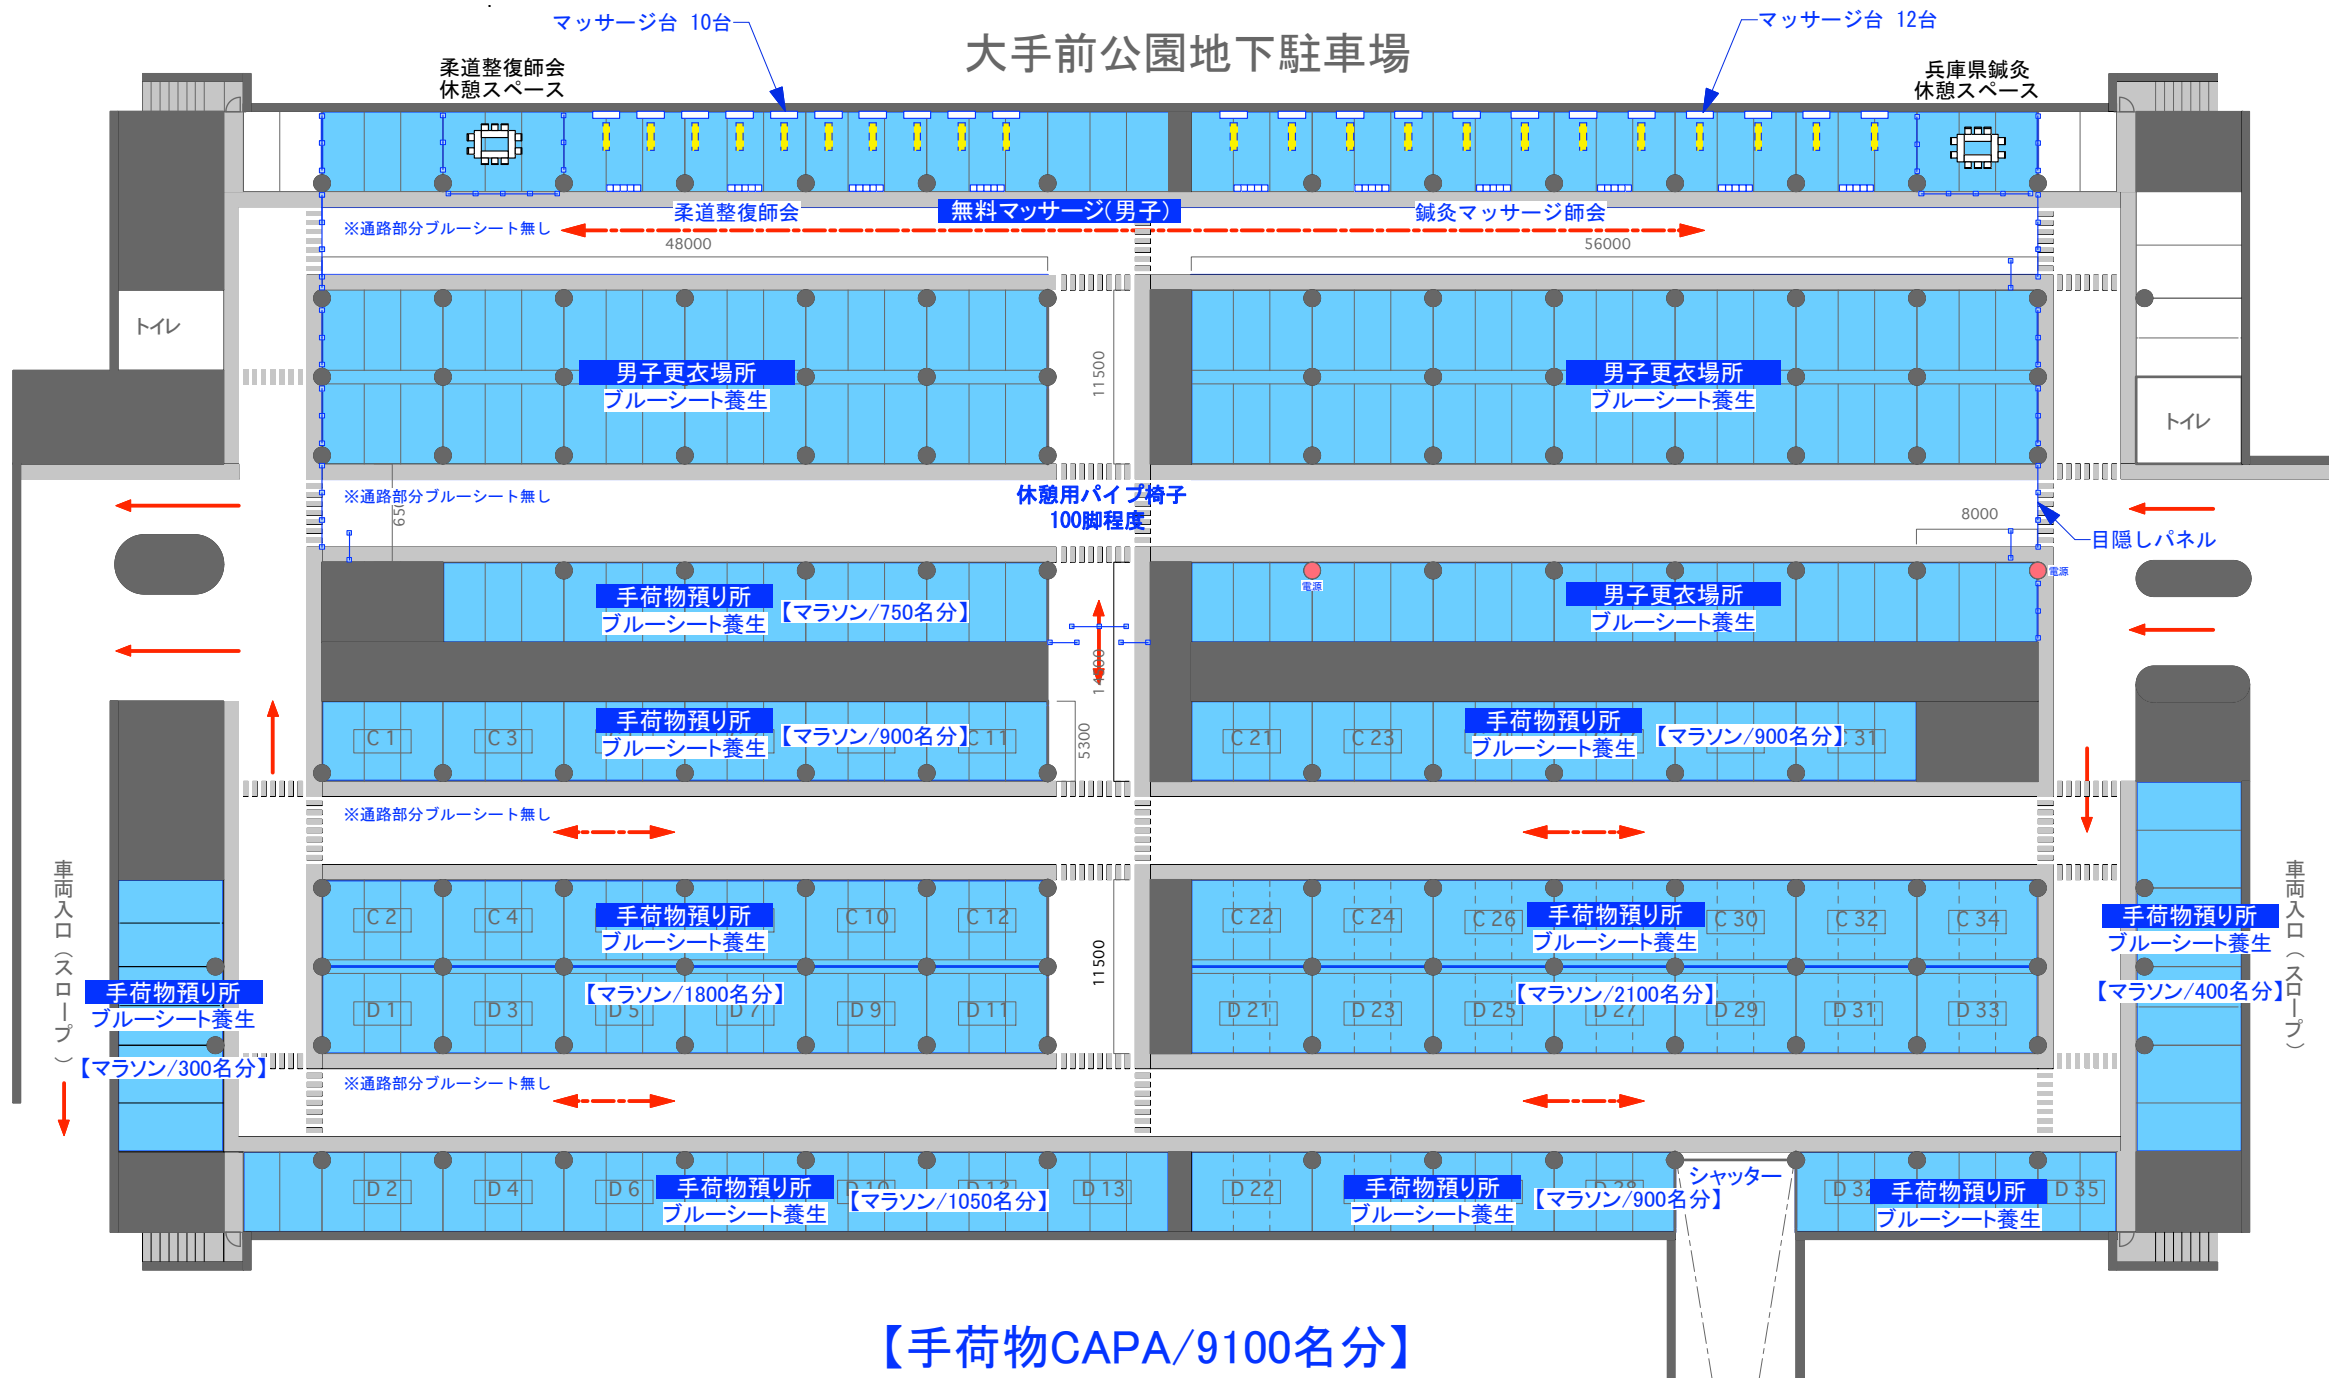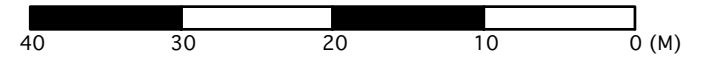


工事名称	世界遺産 姫路城マラソン2024	図面番号			
会場名称	イーグレひめじ B2F+大手前地下駐車場	縮尺	1/500	検印	担当
図面名称	イーグレひめじ B2F 大手前公園地下駐車場 平面図	発行	23.08.17	製図	

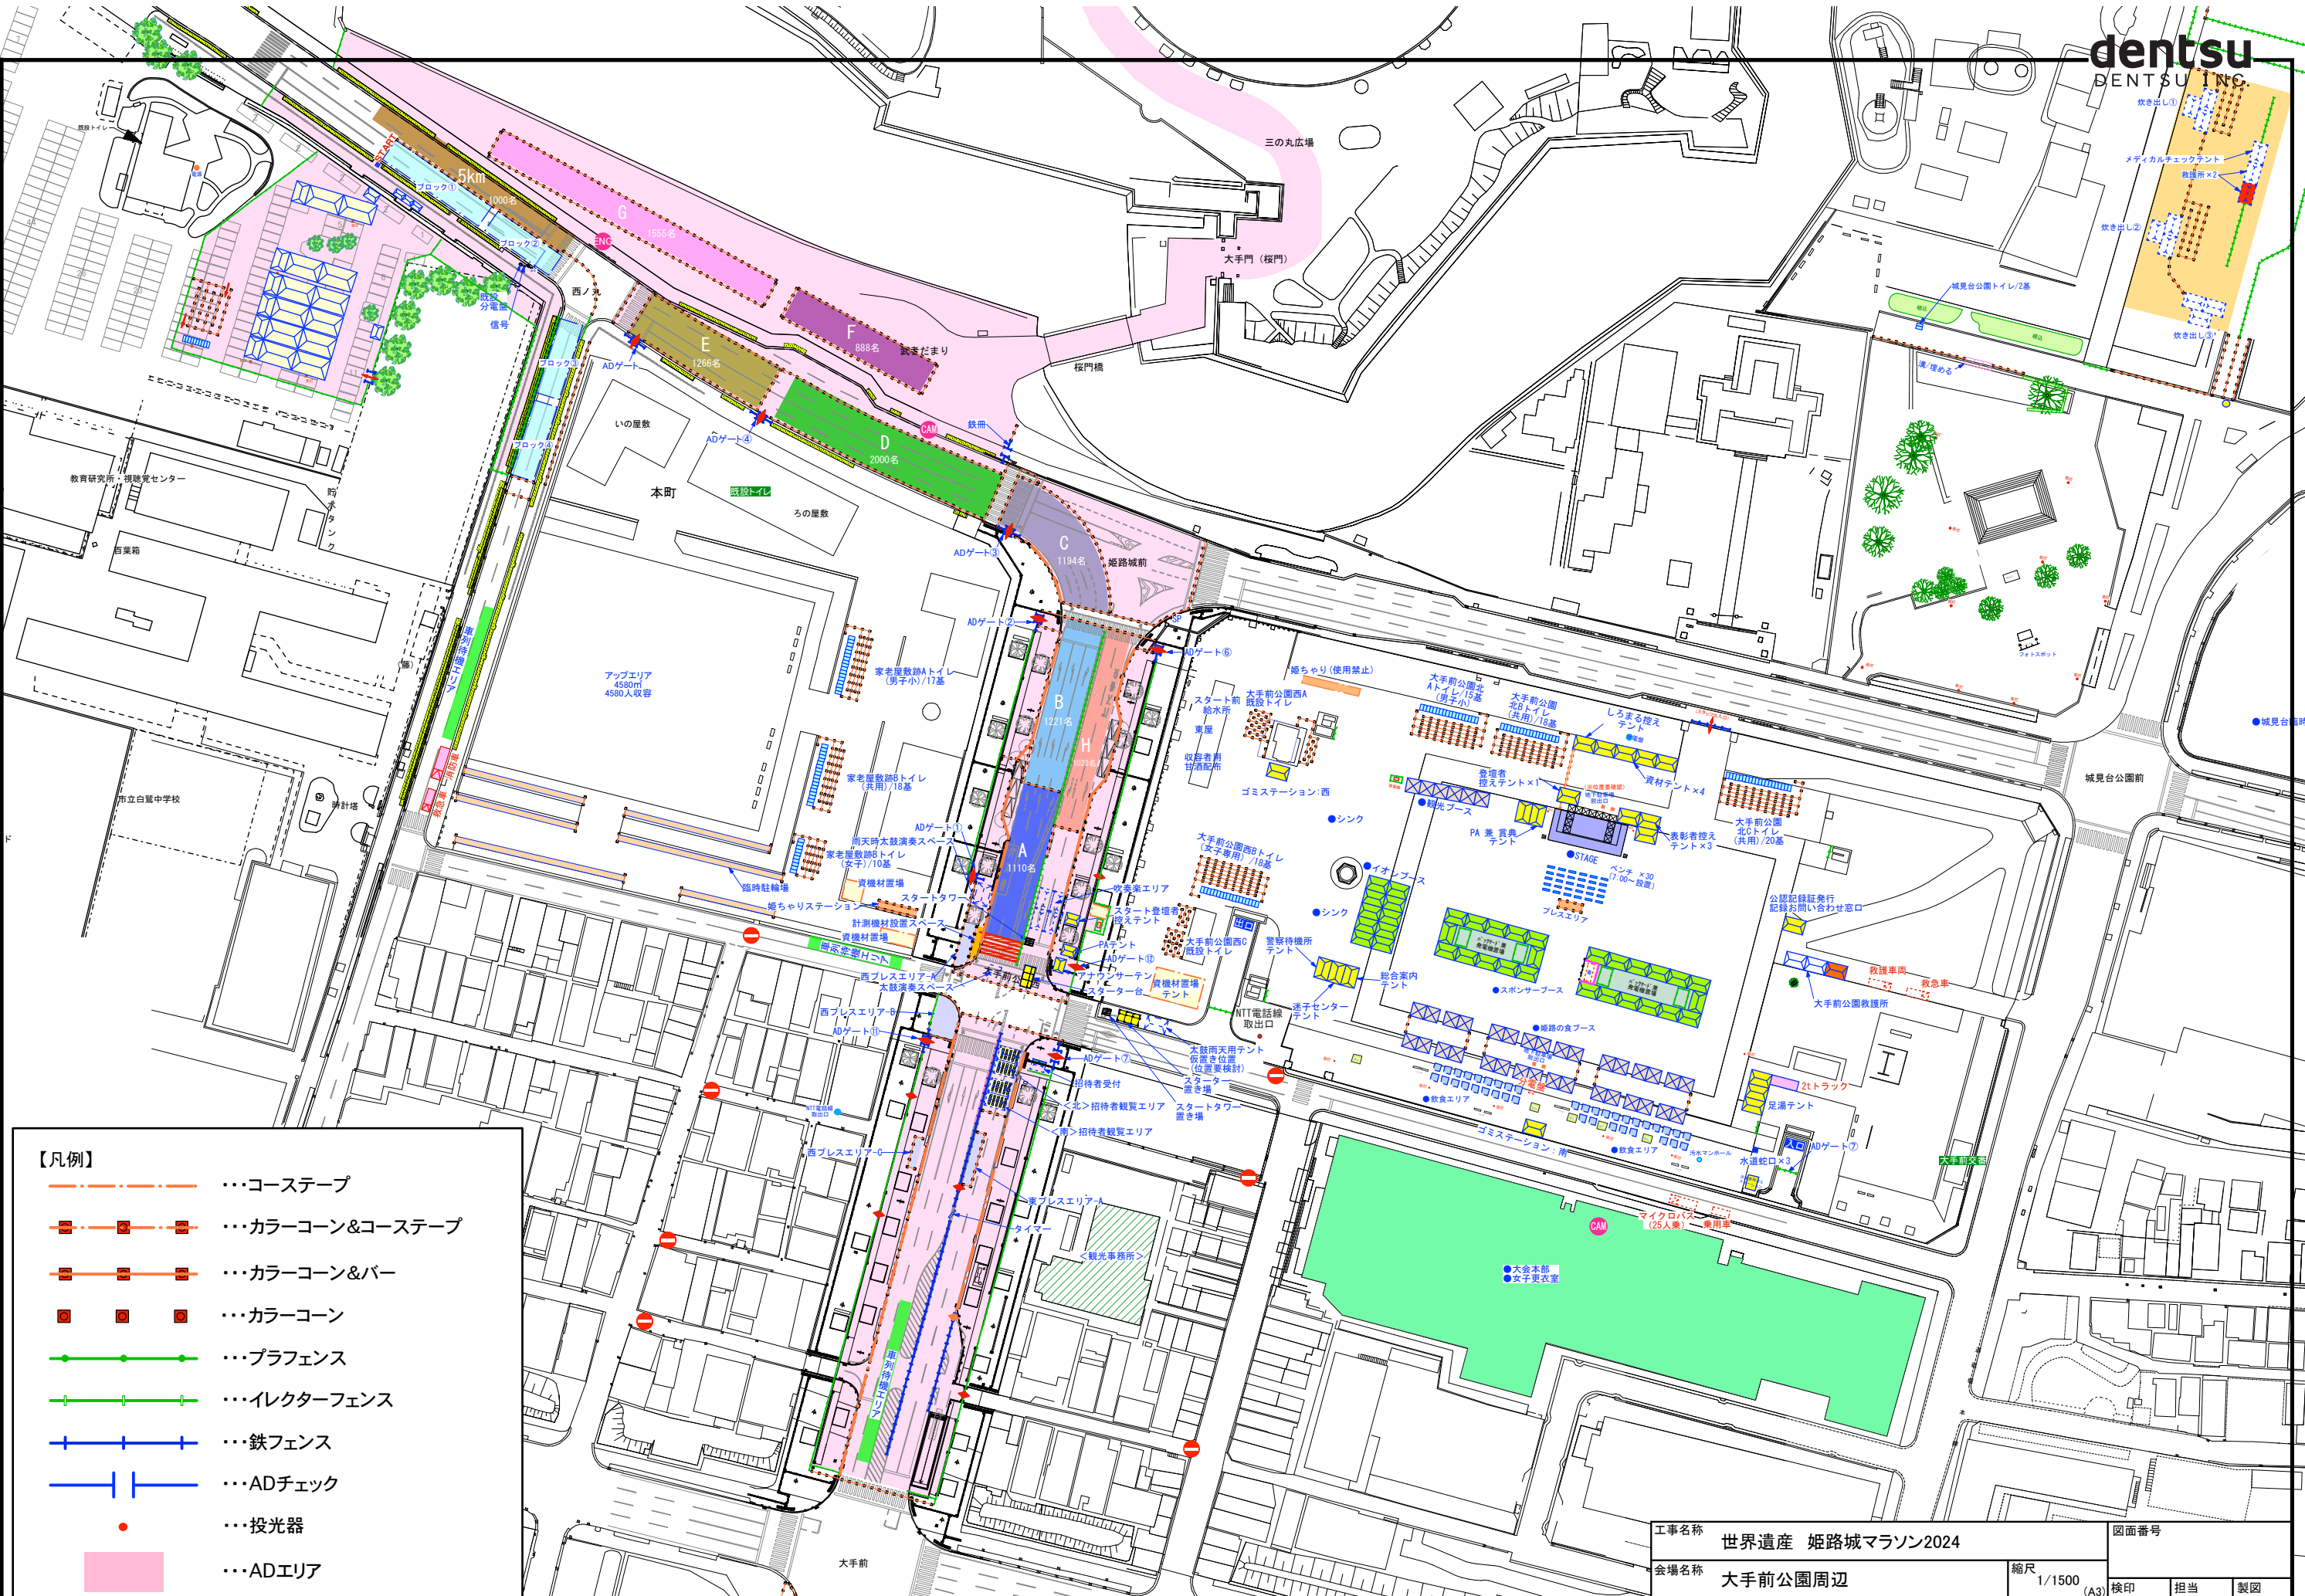


- 【凡例】**
- コーステープ
 - カラーコーン&コーステープ
 - カラーコーン&パー
 - カラーコーン
 - プラフェンス
 - イレクターフェンス
 - 鉄フェンス
 - ADチェック
 - 投光器
 - ADエリア

工事名称	世界遺産 姫路城マラソン2024	図面番号	
会場名称	大手前公園周辺	縮尺	1/1500
図面名称	スタートエリア全体図	発行	23.08.21
		検印	担当
			製図

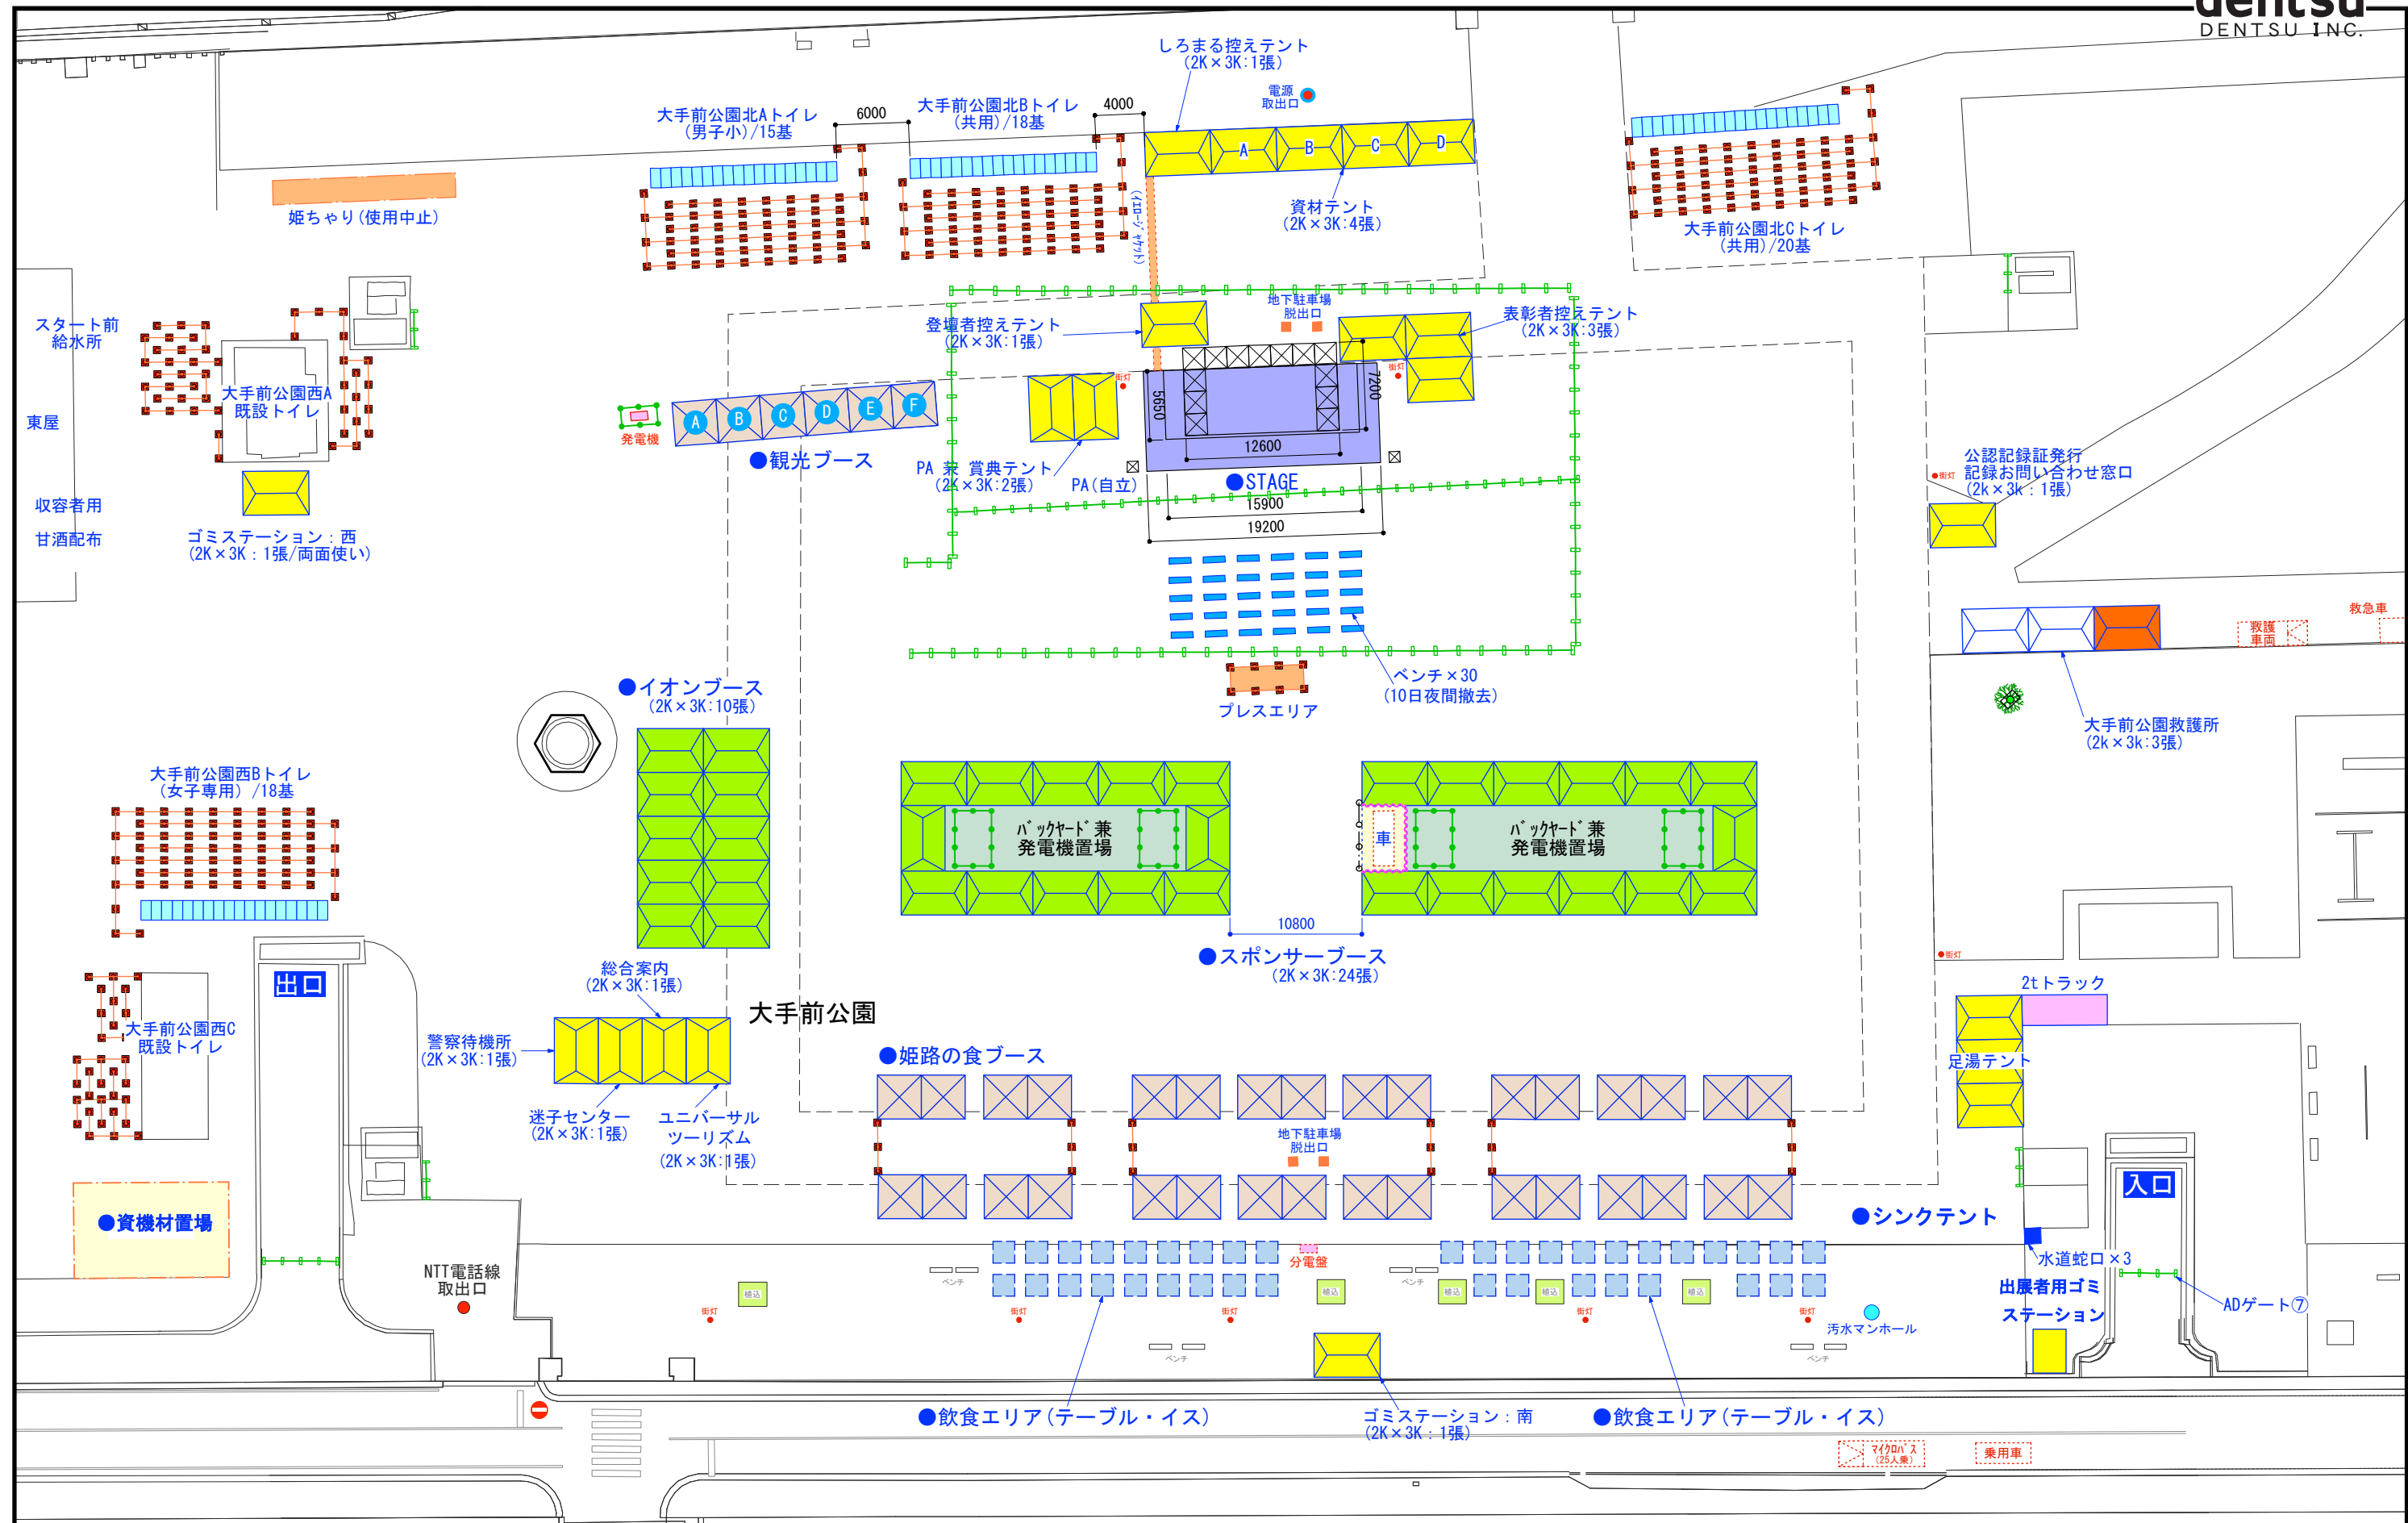

前日レイアウト

工事名称	世界遺産 姫路城マラソン2024	図面番号	
会場名称	大手前公園	縮尺	1/500
図面名称	大手前公園会場図	発行	23.07.25
		検印	担当
			製図

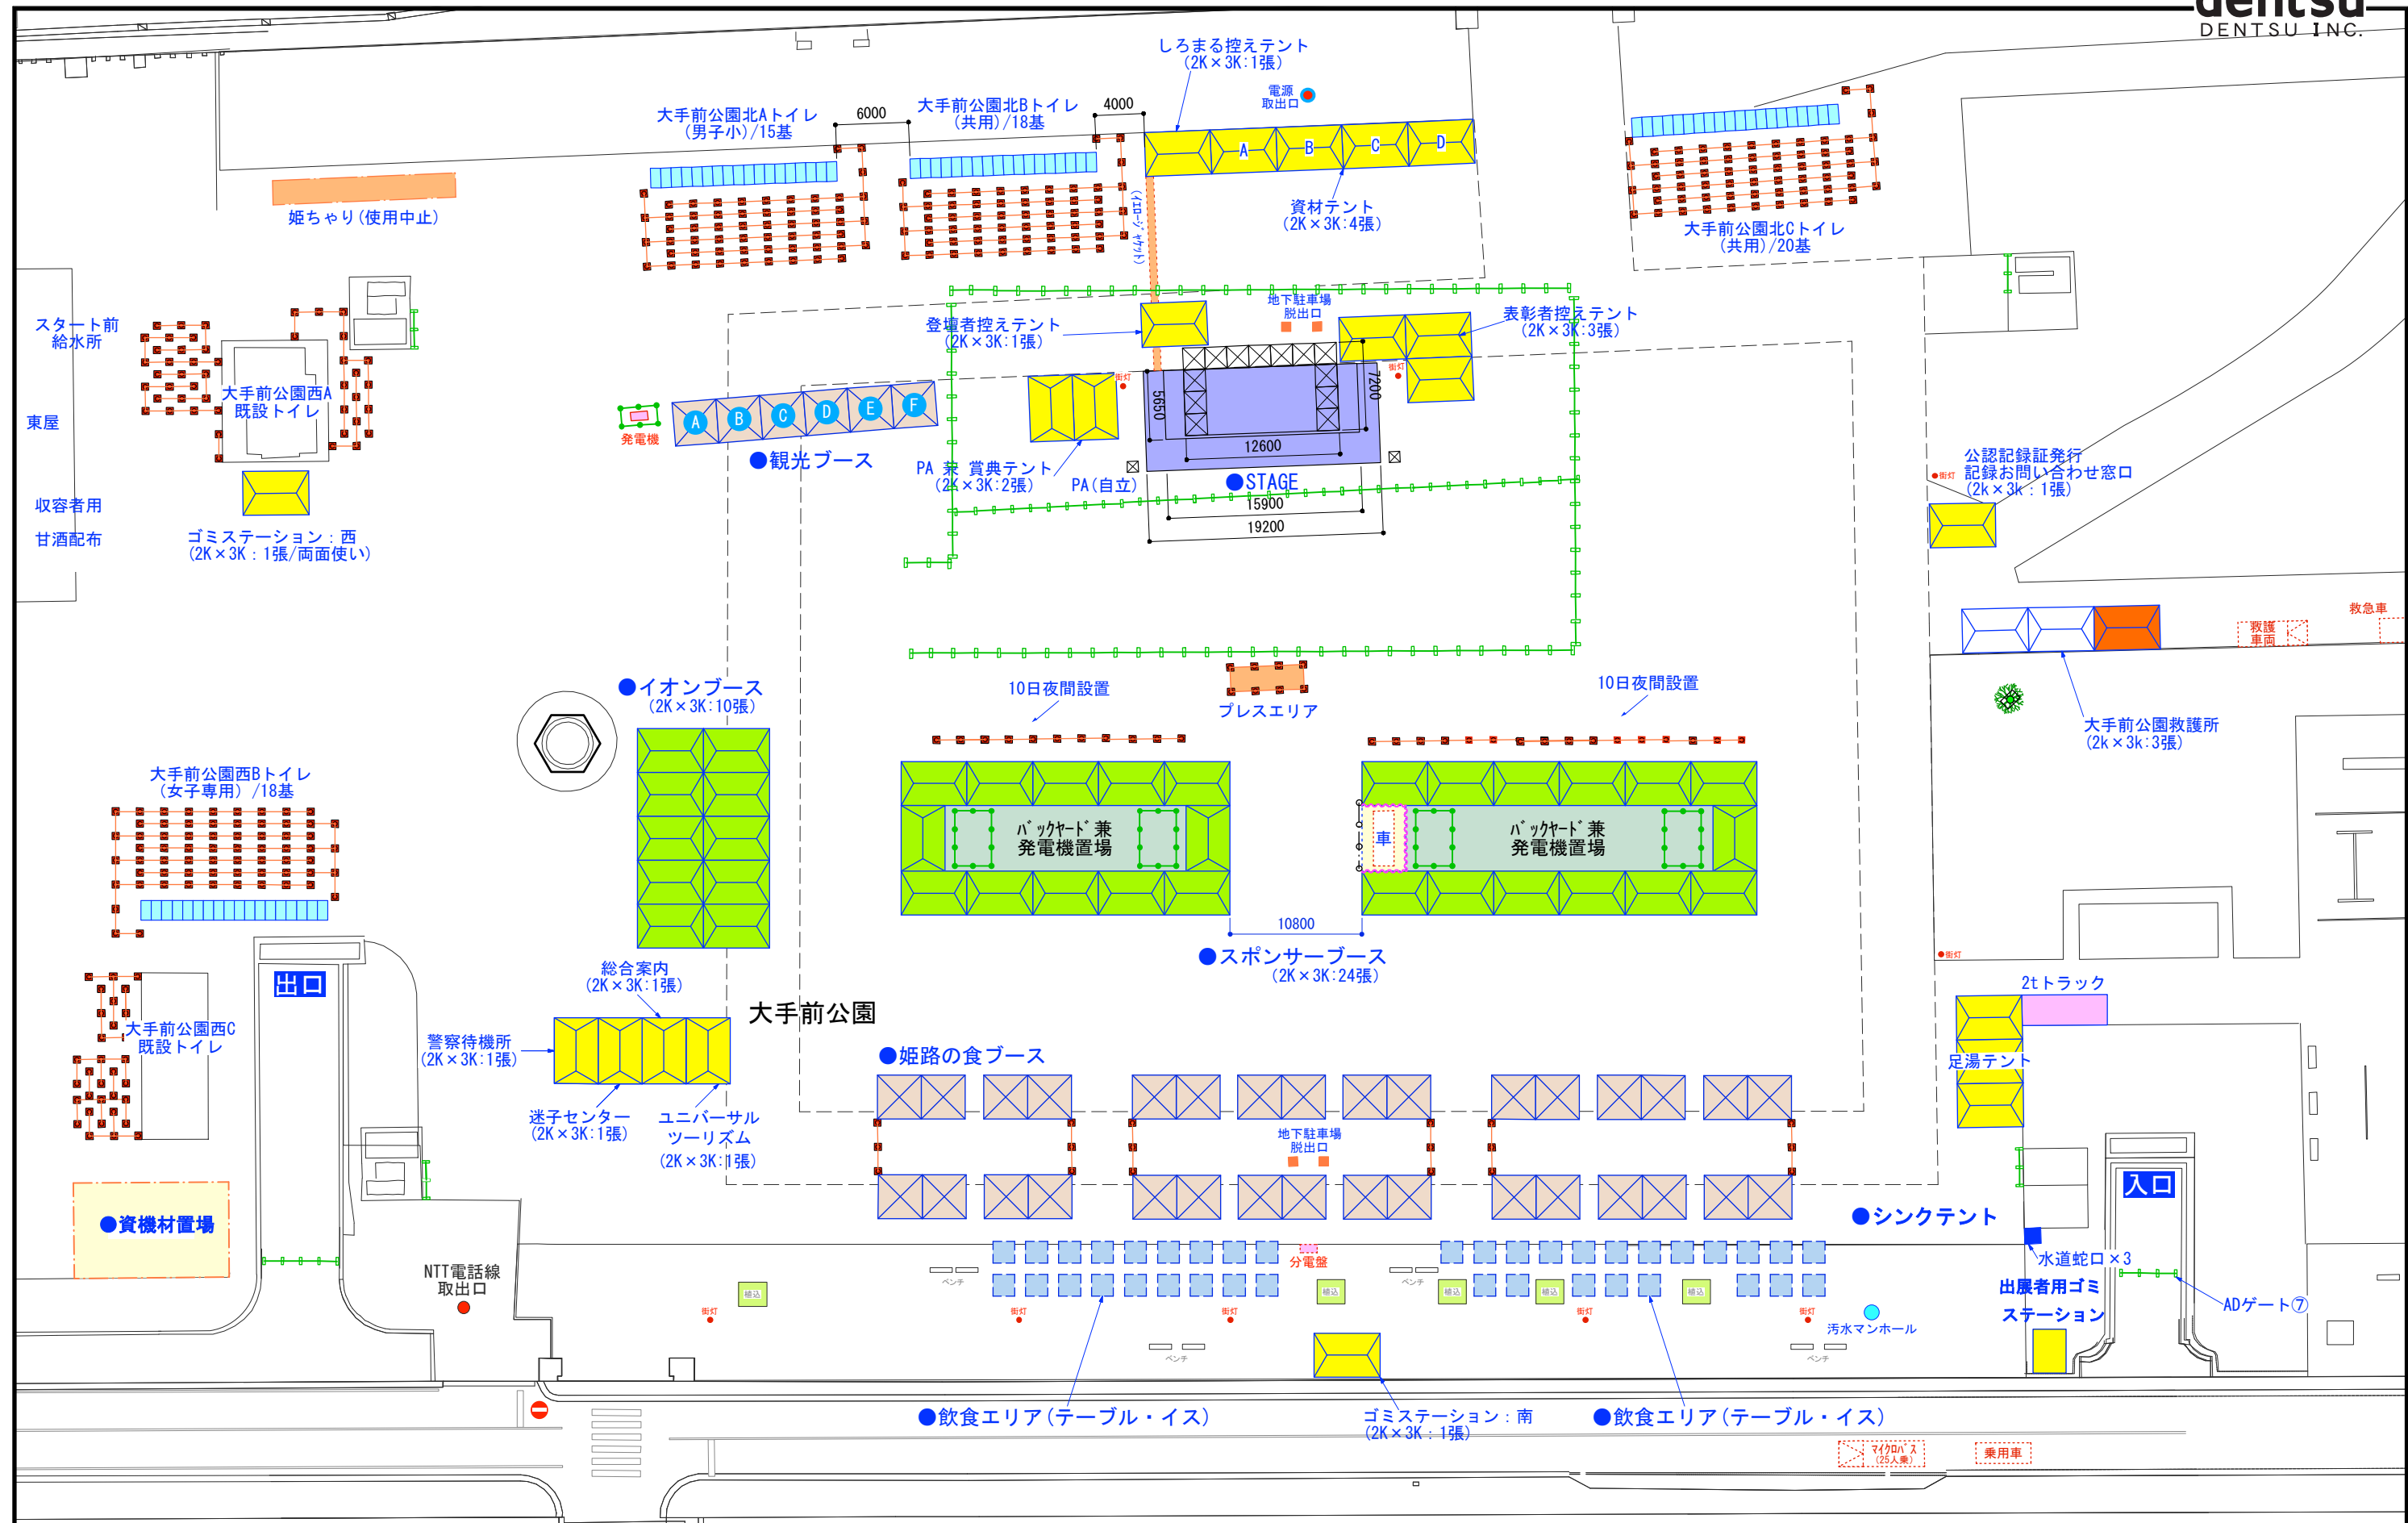

当日レイアウト

工事名称	世界遺産 姫路城マラソン2024	図面番号	
会場名称	大手前公園	縮尺	1/500
図面名称	大手前公園会場図	発行	23.07.25
		検印	担当
			製図