


3F

姫路城・大手前公園 ↑

フィットネスルーム



工事名称	世界遺産 姫路城マラソン2025	図面番号	
会場名称	イーグレひめじ3F あいめっせホール	縮尺	1/100 (A3)
図面名称	大会本部レイアウト	発行	24.07.26
		検印	担当
			製図

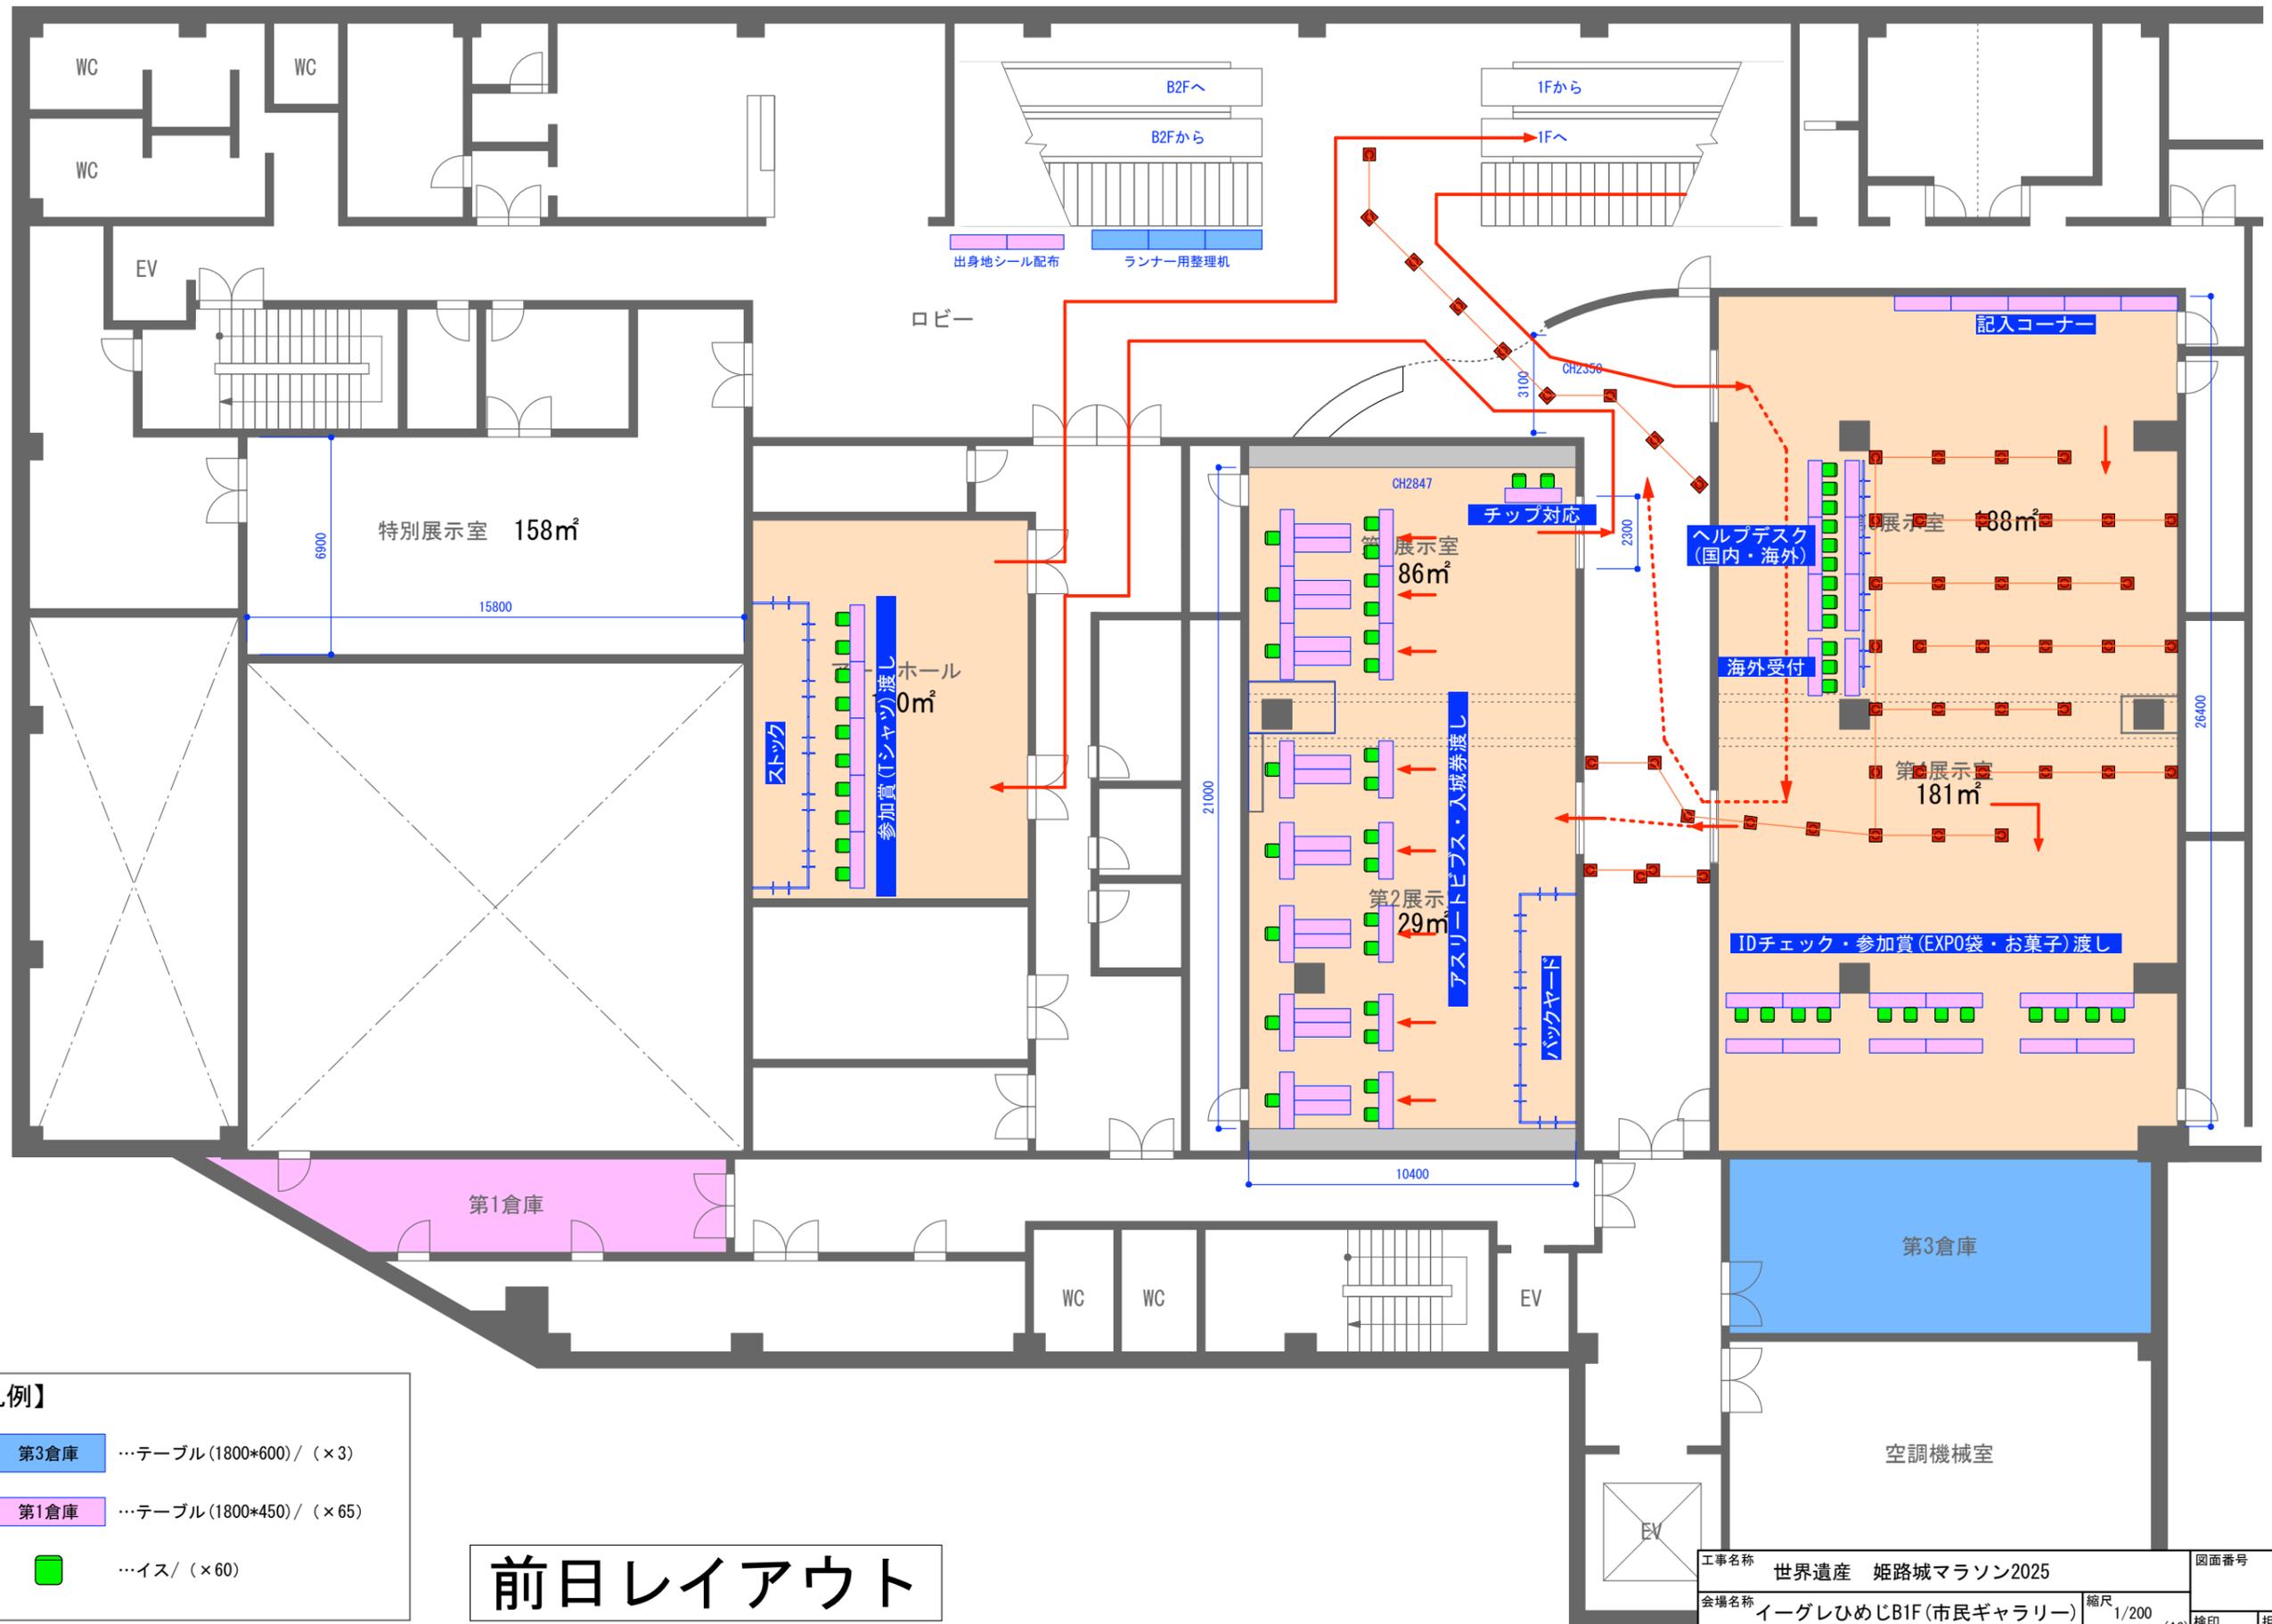


- 【凡例】
- 第3倉庫 ...テーブル(1800*600) / (×3)
 - 第1倉庫 ...テーブル(1800*450) / (×65)
 - ...イス / (×60)

前日レイアウト

工事名称 世界遺産 姫路城マラソン2025 会場名称 イーグレひめじB1F(市民ギャラリー) 図面名称 ランナー受付	縮尺 1/200 (A3) 発行 24.07.26	図面番号 検印 担当 製図
--	---------------------------------	------------------------

●市民ギャラリー(地下1階) SCALE 1:200

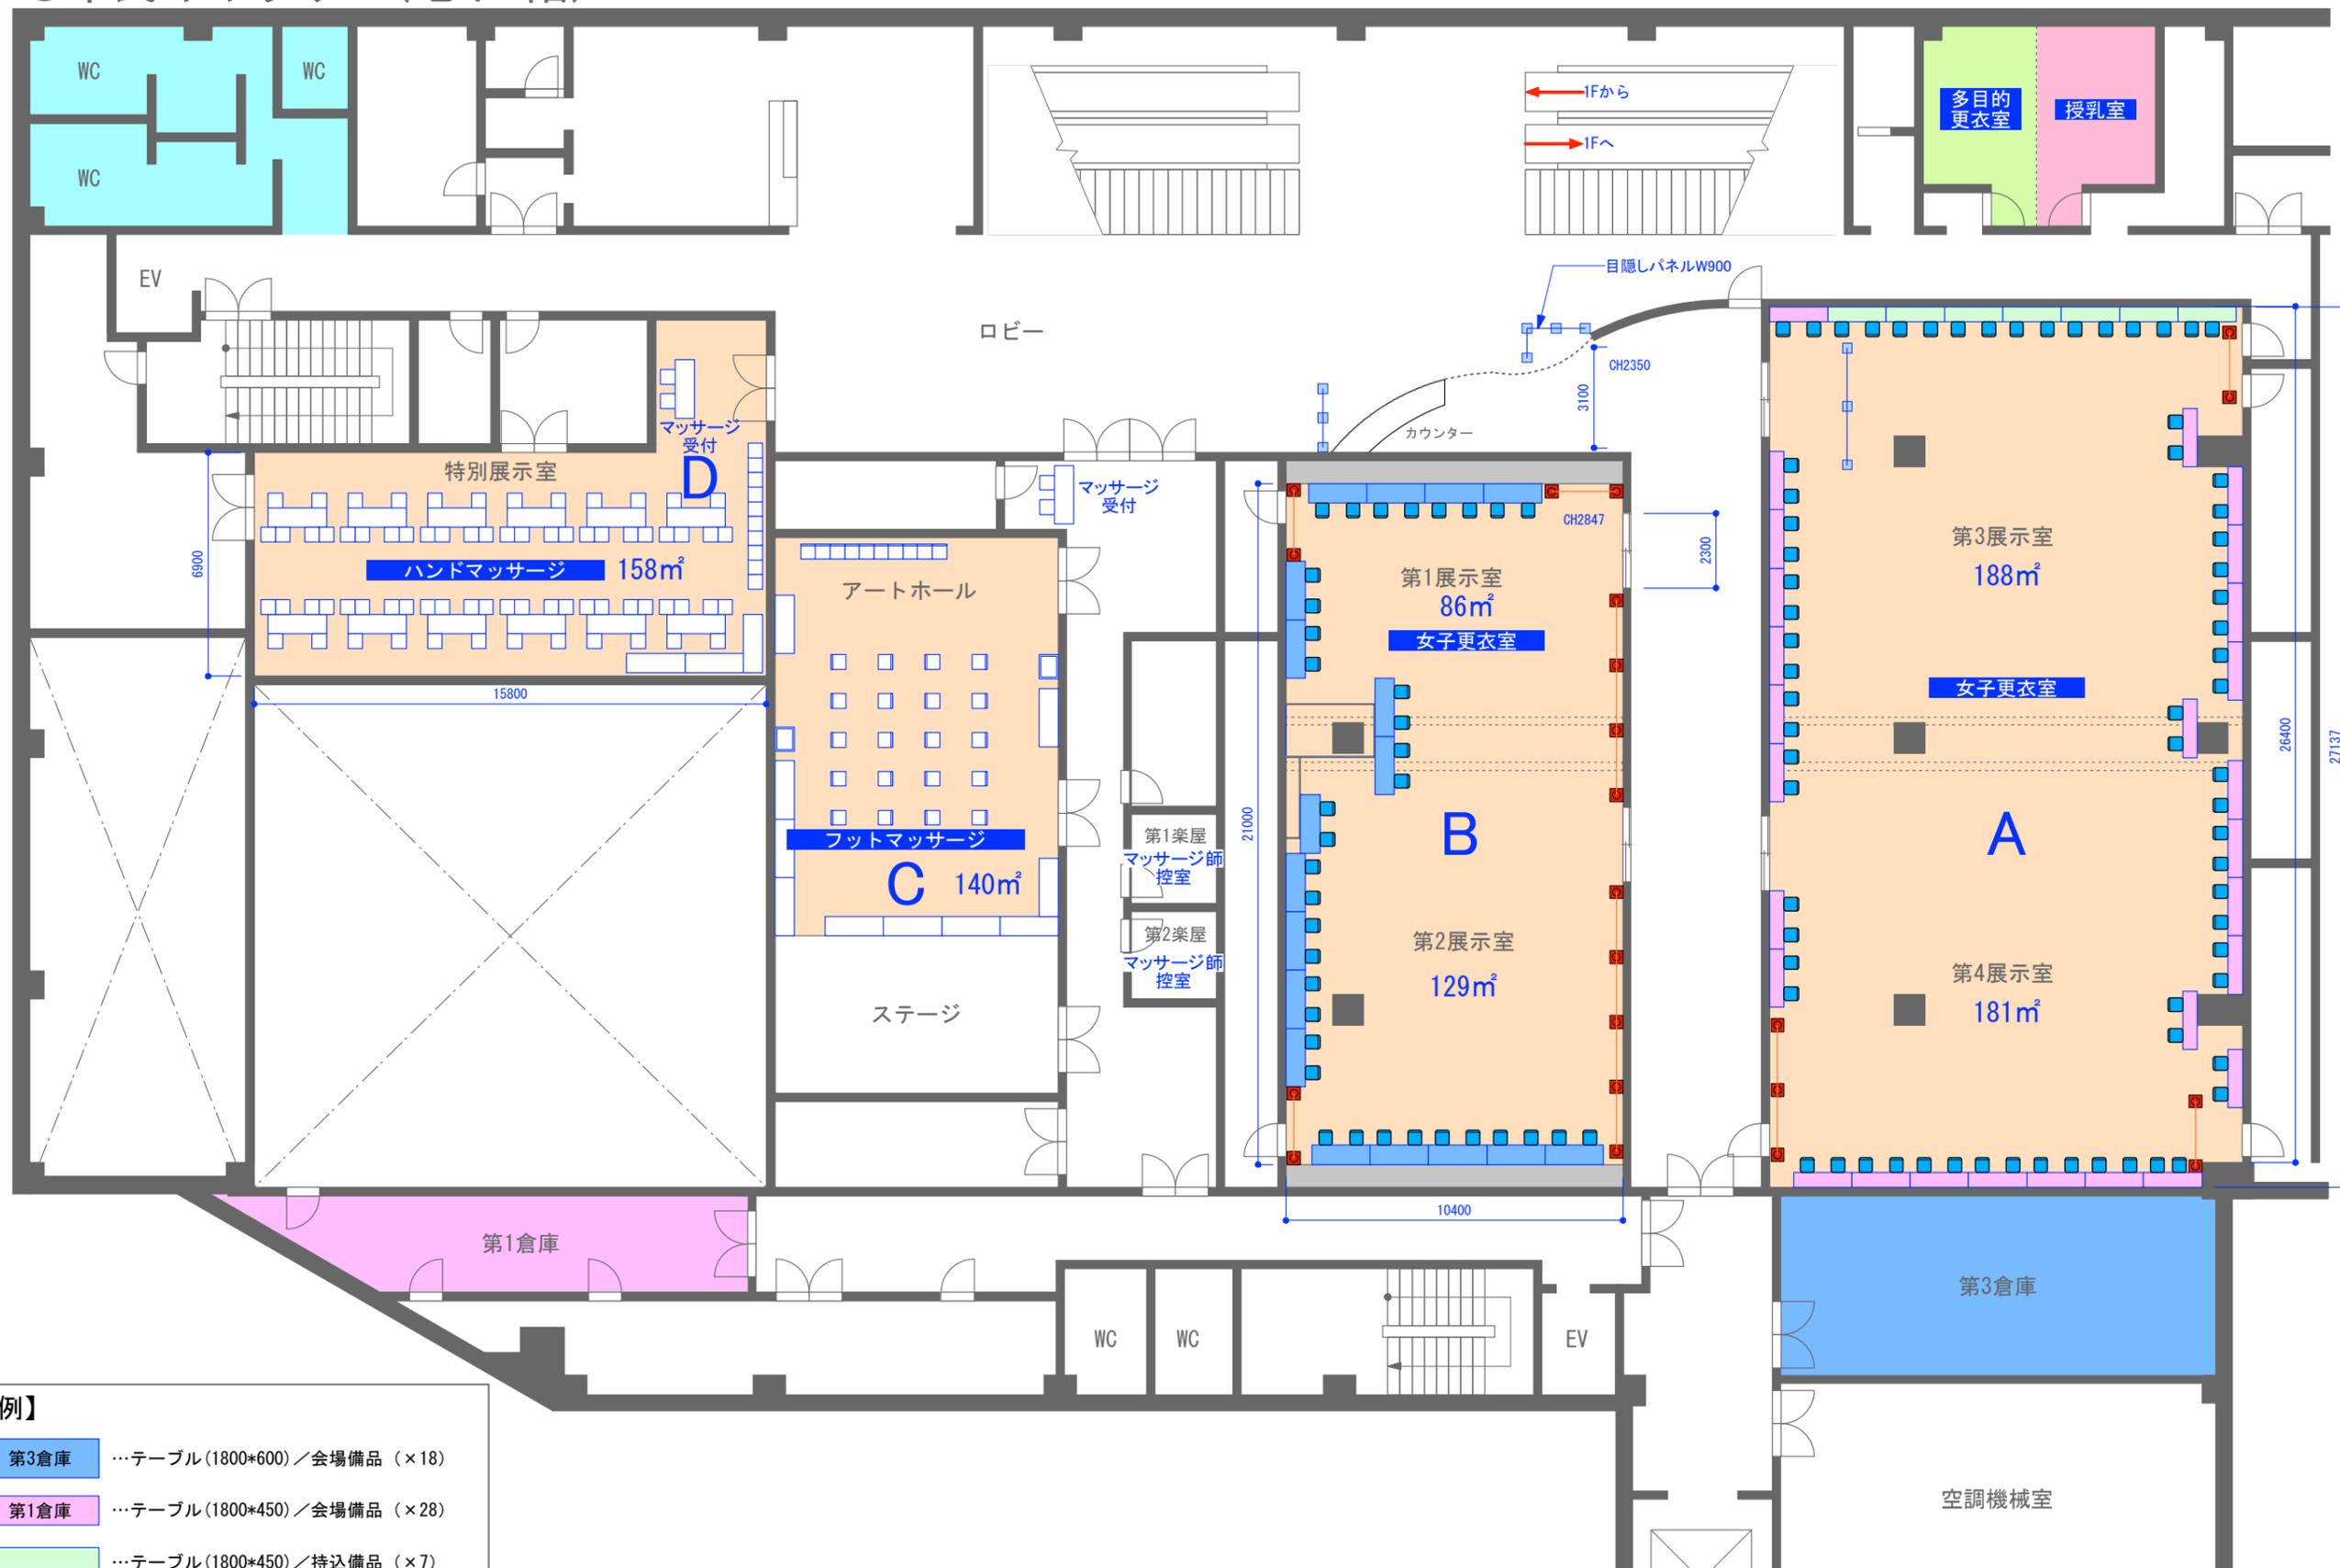


- 【凡例】
- 第3倉庫 …テーブル(1800*600)/会場備品 (×18)
 - 第1倉庫 …テーブル(1800*450)/会場備品 (×28)
 - …テーブル(1800*450)/持込備品 (×7)
 - …イス (×106)


当日レイアウト

工事名称	世界遺産 姫路城マラソン2025		図面番号	
会場名称	イーグレひめじB1F	縮尺	1/200	
図面名称	女子更衣室	発行	24.08.01	
		(A3) 検印	担当	製図


●市民アリーナ(地下2階) SCALE 1:200

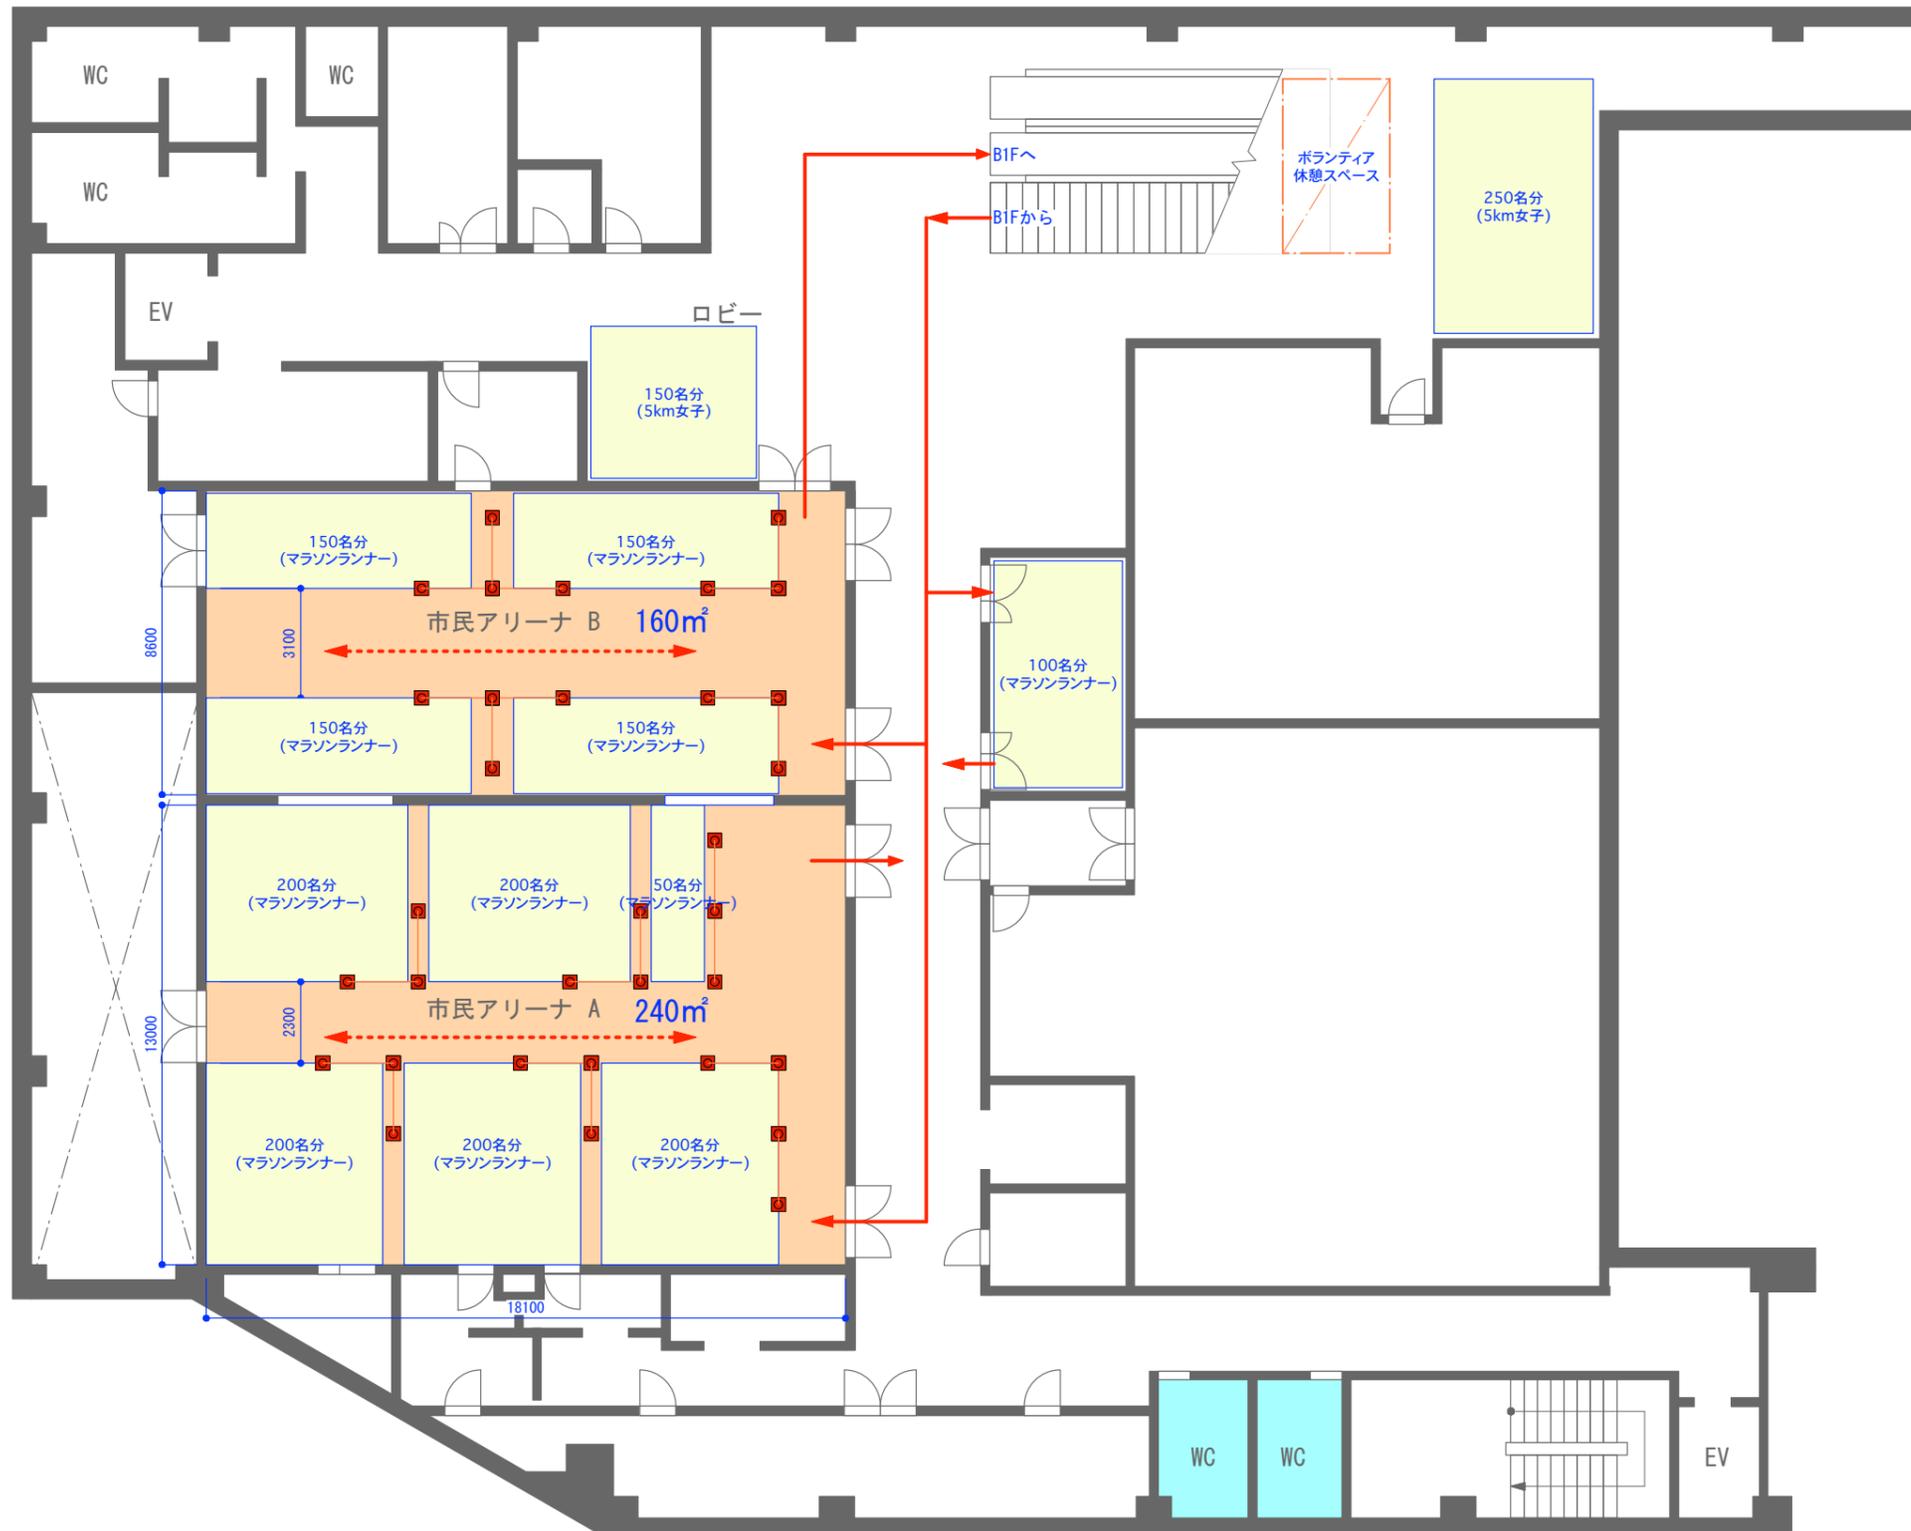


【手荷物CAPA/1750名分】

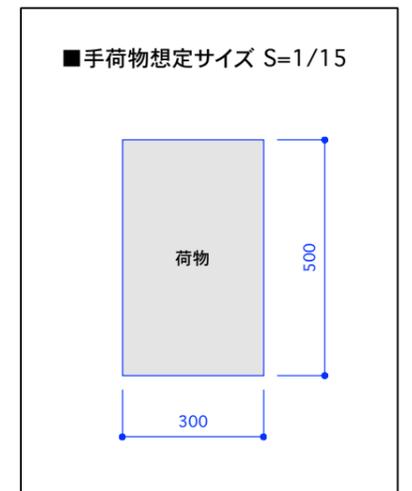

工事名称	世界遺産 姫路城マラソン2025		図面番号		
会場名称	イーグレひめじB2F	縮尺	1/200 (A3)	検印	担当
図面名称	女子手荷物預かり所	発行	24.08.01		製図

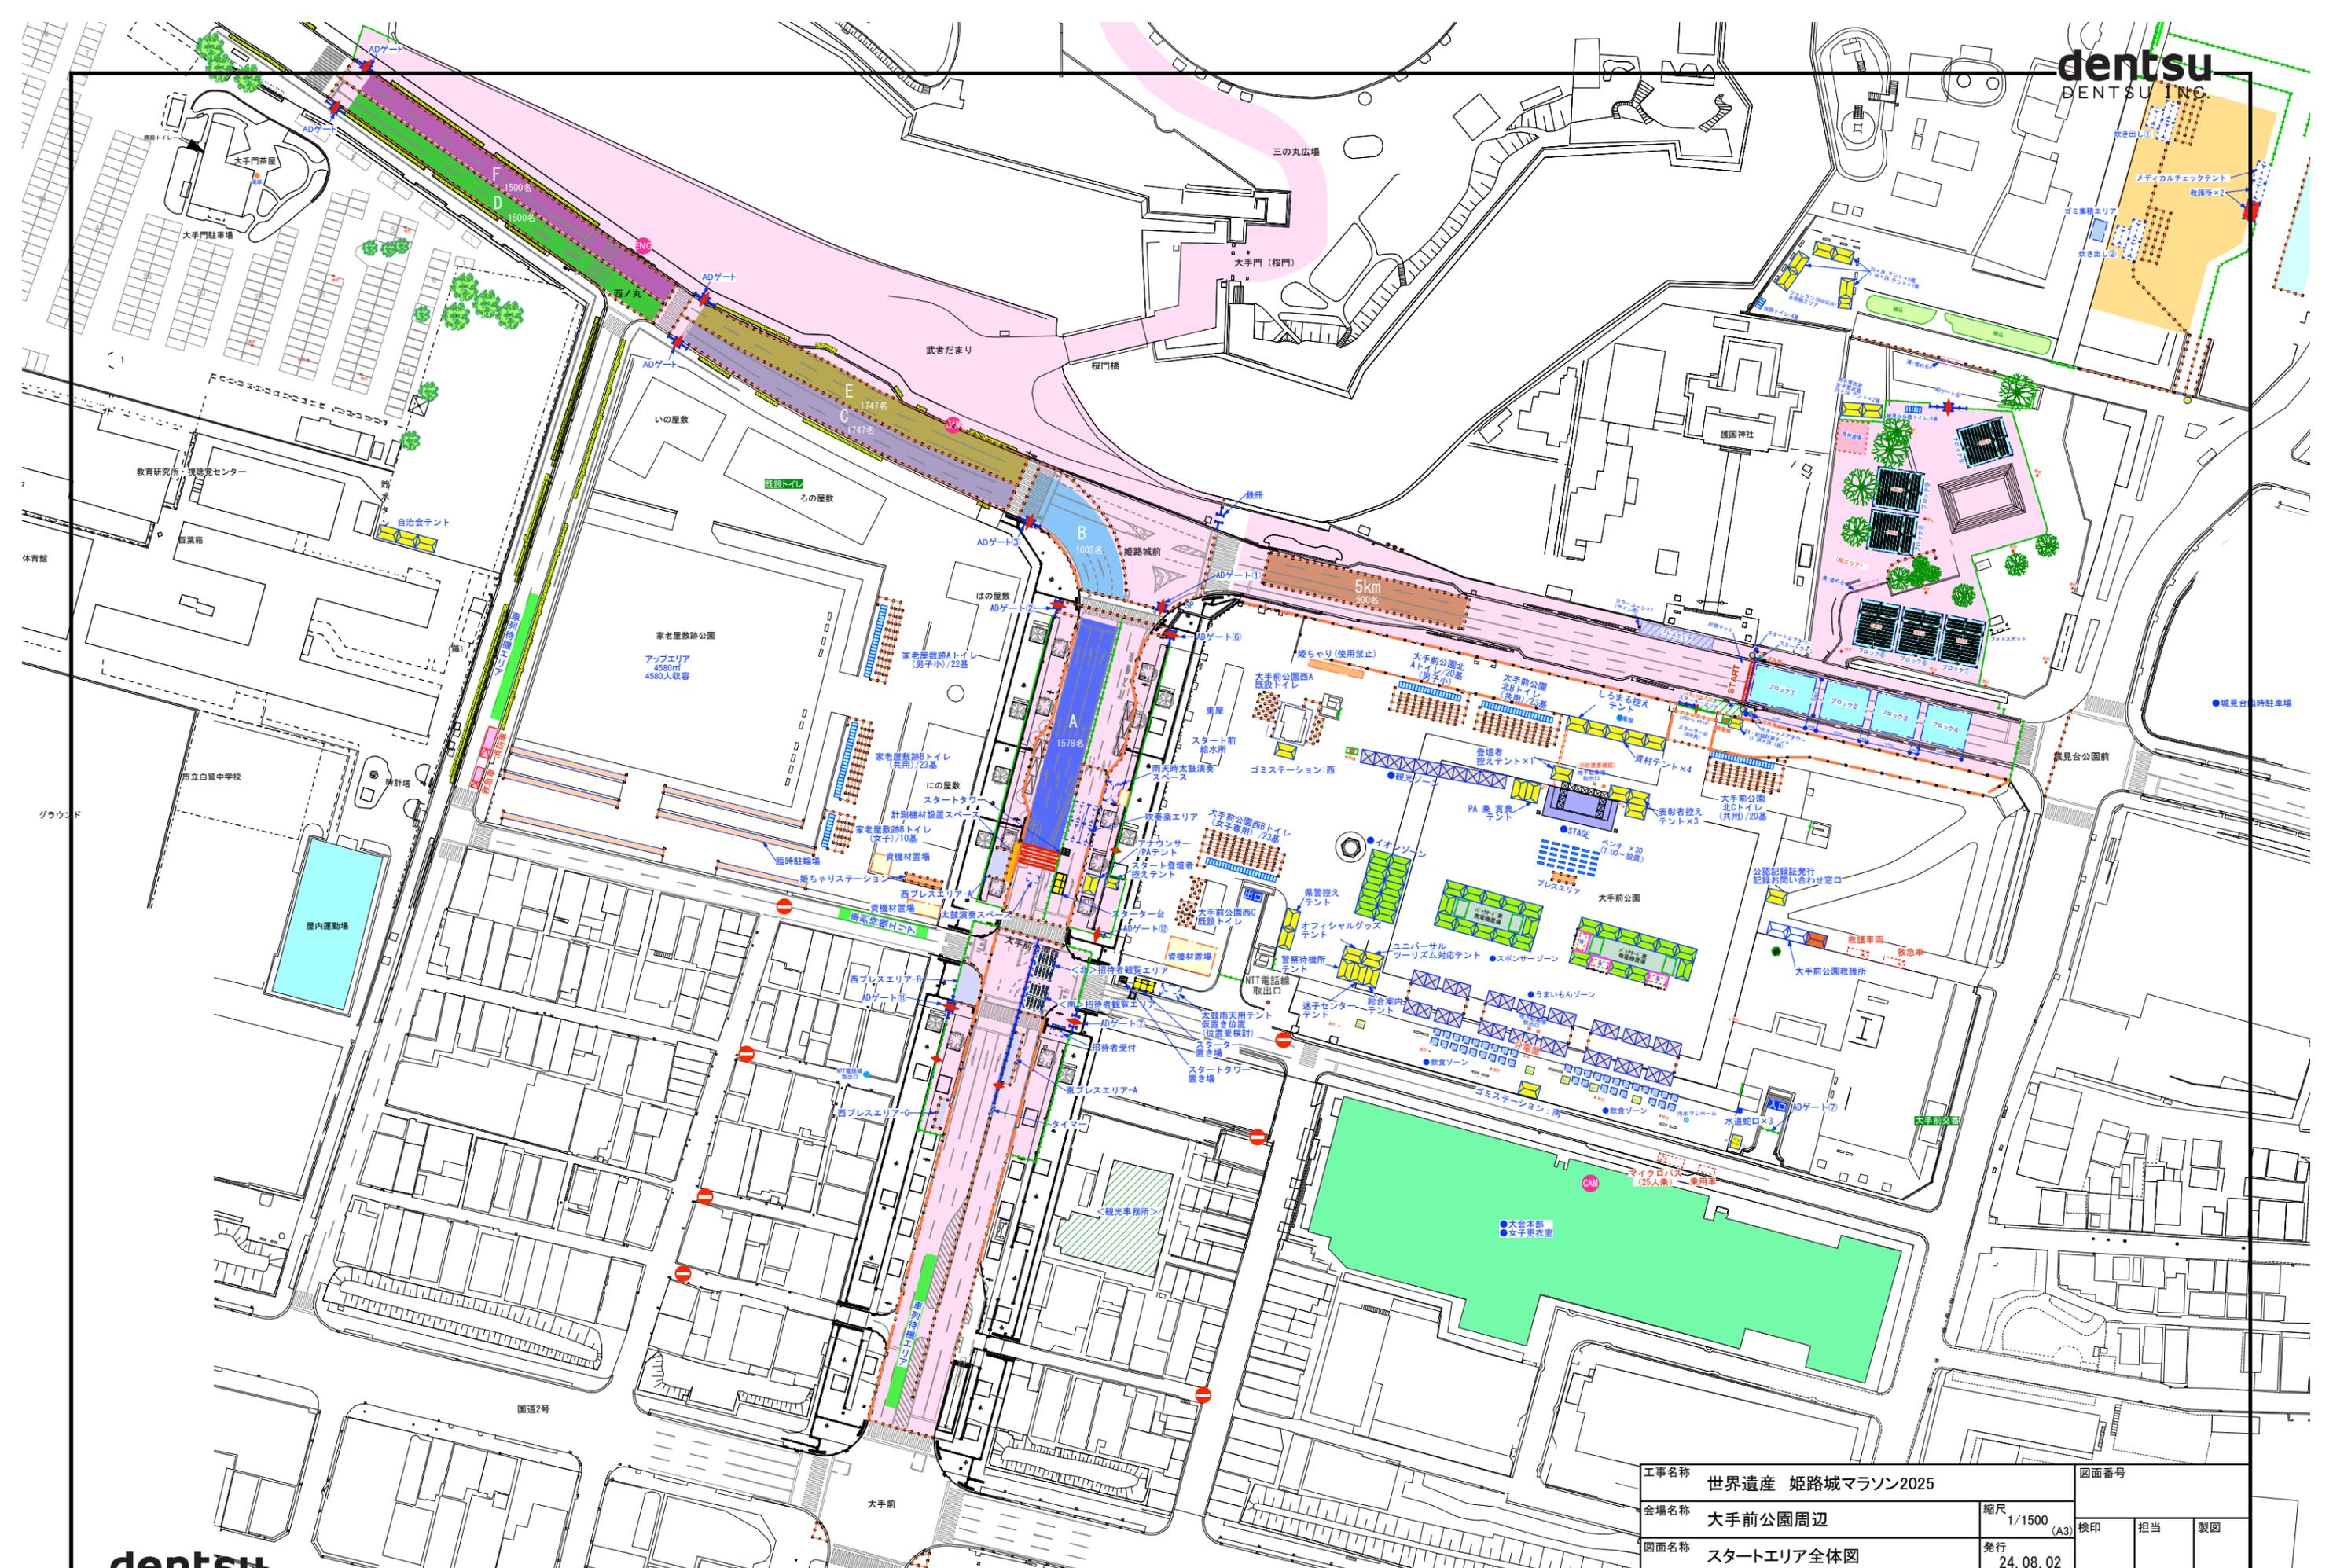


工事名称	世界遺産 姫路城マラソン2025	図面番号	
会場名称	大手前公園周辺	縮尺	1/1500
図面名称	スタートエリア全体図	発行	24.08.02
		検印	担当
			製図

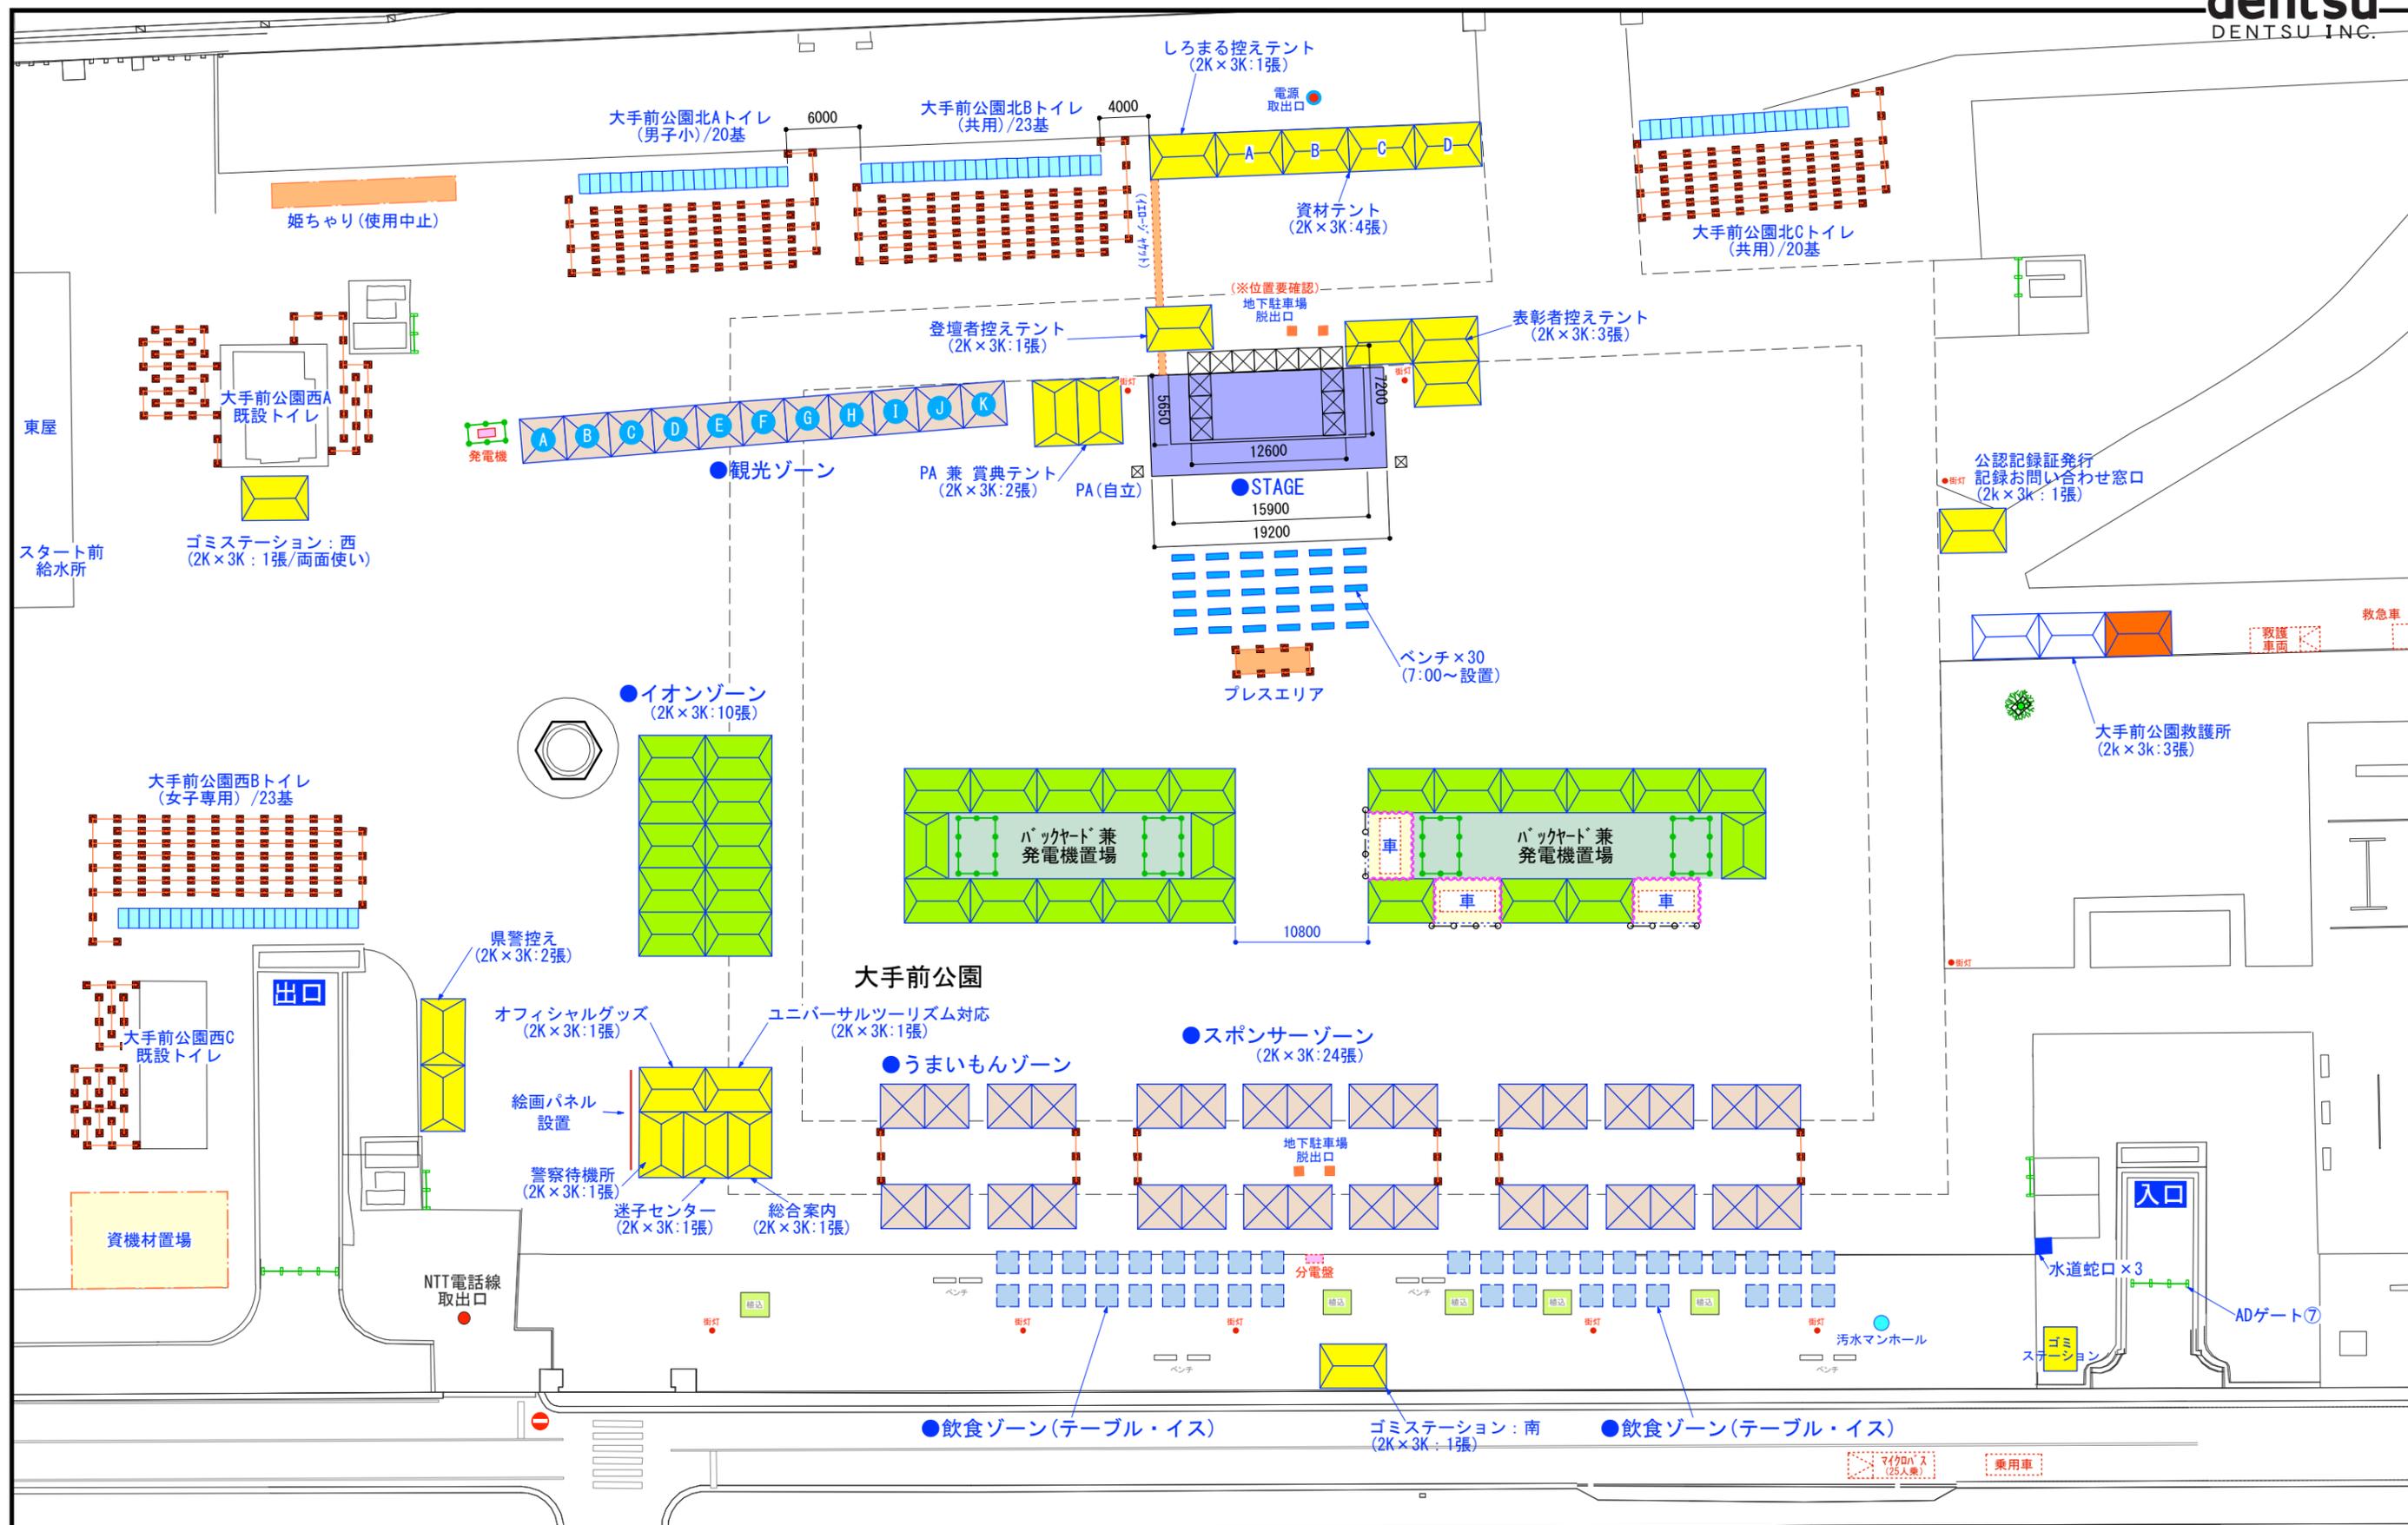


工事名称	世界遺産 姫路城マラソン2025	図面番号	
会場名称	大手前公園	縮尺	1/500
図面名称	大手前公園会場図	発行	24.08.01
		検印	担当
			製図

■大手前公園救護所テント／2K×3K:3張

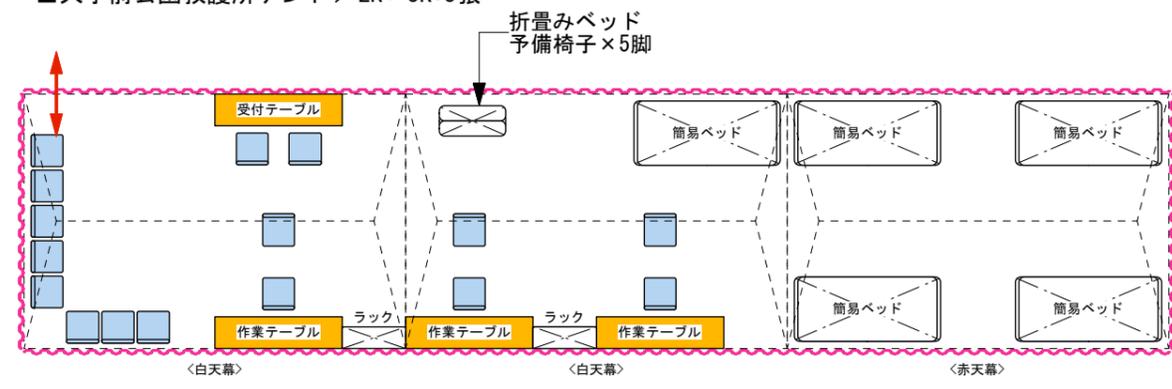


■総合案内テント／2K×3K:5張

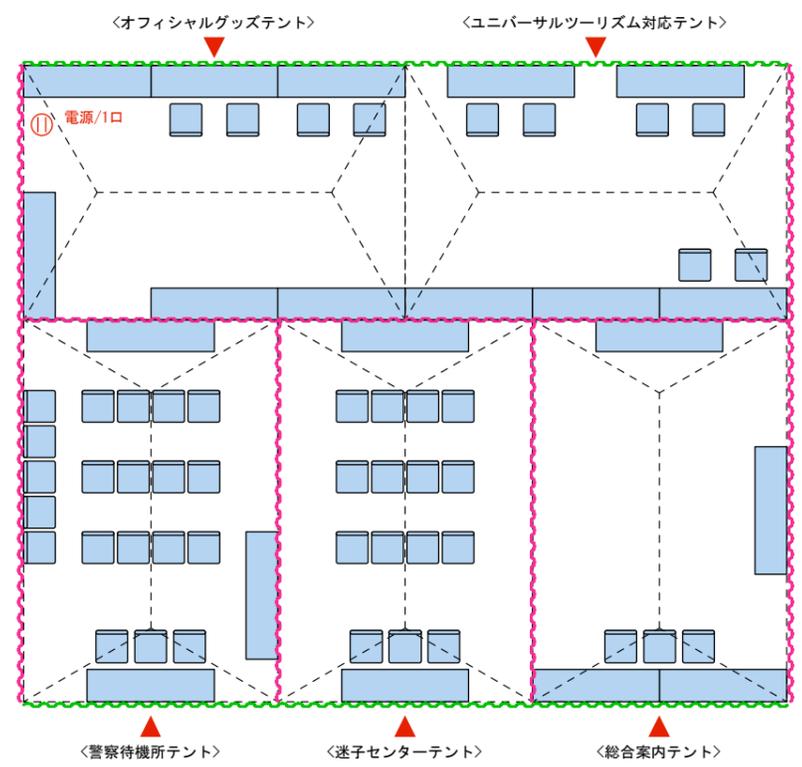


■県警控えテント
／2K×3K:2張


机×8台
椅子×30脚

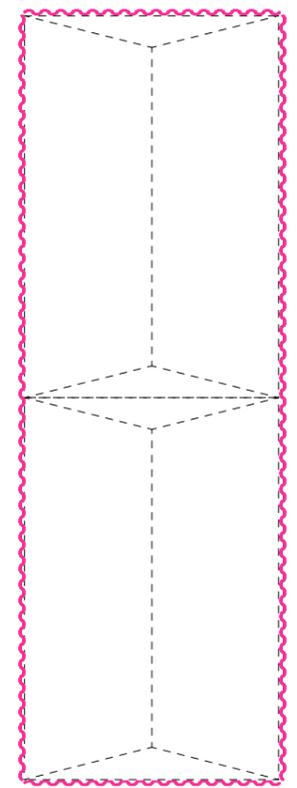


■PA 兼 賞典テント／2K×3K:2張

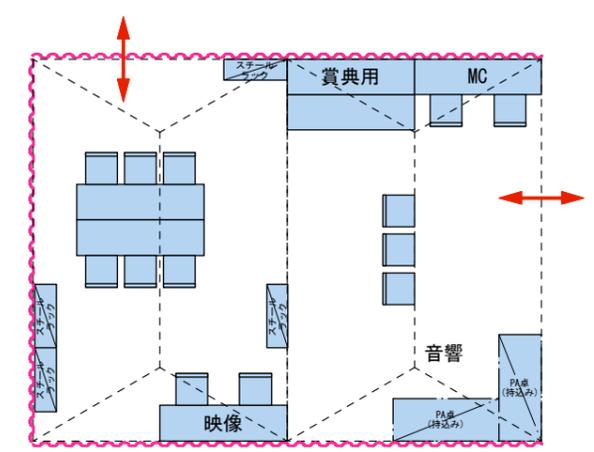


■登壇者控えテント
／2K×3K:1張

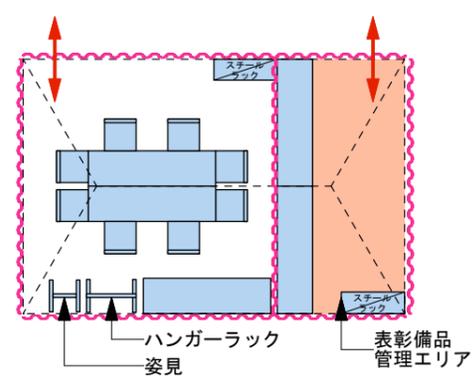

■公認記録証発行
記録お問い合わせ窓口テント
／2K×3K:1張

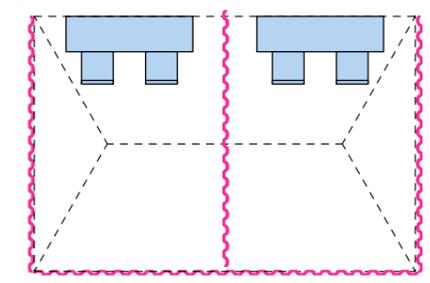


■表彰者控えテント
／2K×3K:3張

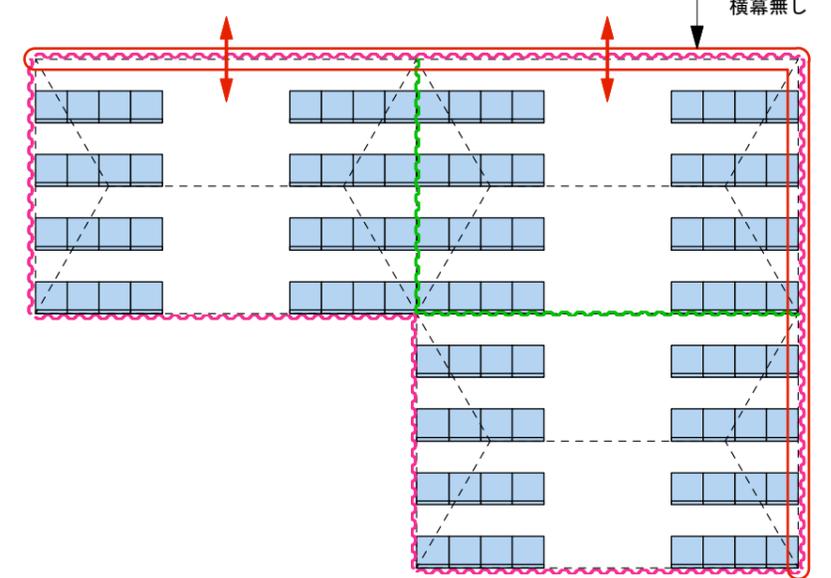

■凡例


横幕	テーブル(1800*500)
横幕(透明)	テーブル(1800*450)
樋幕	

※電源要
PC2台、プリンター2台

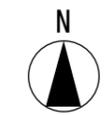


工事名称	世界遺産 姫路城マラソン2025	図面番号	
会場名称	大手前公園	縮尺	1/100 (A3)
図面名称	テント内レイアウト①	発行	24.07.26
		検印	担当 製図

- 【凡例】
- コーステープ
 - カラーコーン&コーステープ
 - カラーコーン&バー
 - カラーコーン
 - ブラフェンス
 - イレクターフェンス
 - 鉄フェンス
 - ADチェック
 - 投光器
 - ランナー動線(スタート前)
 - ランナー動線(フィニッシュ後)
 - 一般動線
 - ランナー&一般動線(掃路)
 - ADエリア

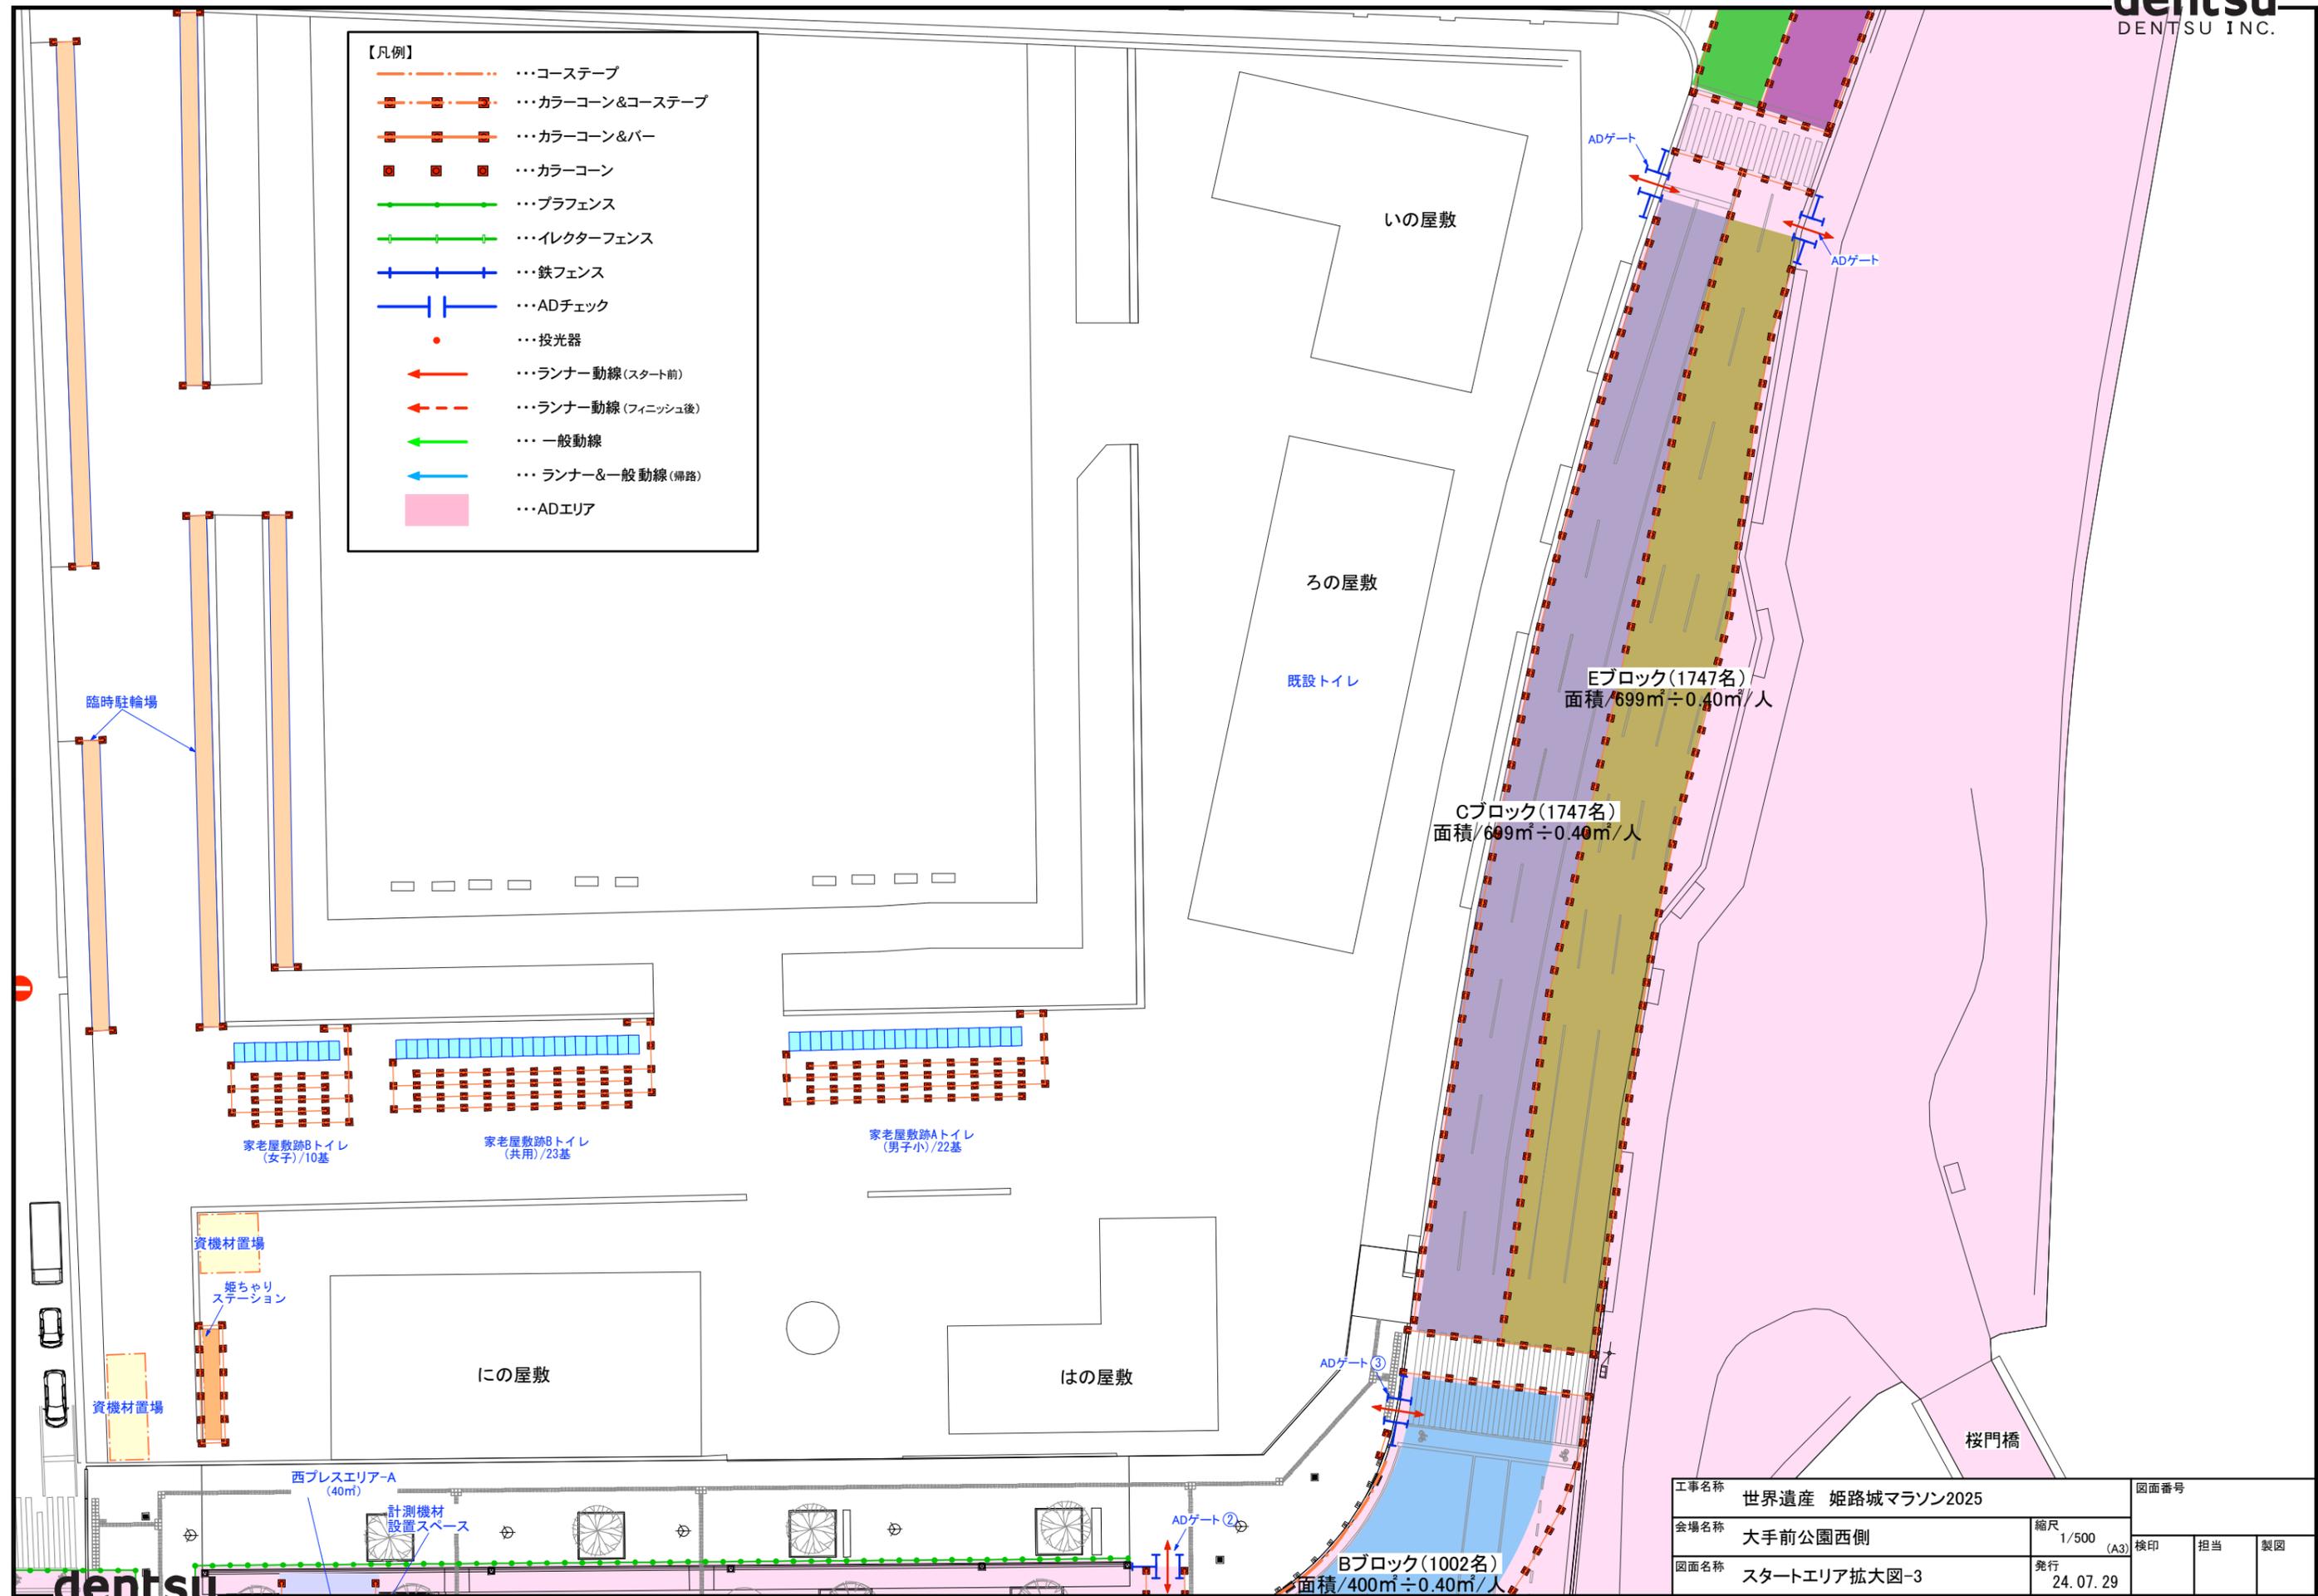

工事名称	世界遺産 姫路城マラソン2025	図面番号	
会場名称	大手前公園西側	縮尺	1/500
図面名称	スタートエリア拡大図-3	発行	24.07.29
		検印	担当
			製図

- 【凡例】
- コーステープ
 - カラーコーン&バー
 - カラーコーン
 - ブラフェンス
 - イレクターフェンス
 - 鉄フェンス
 - ADチェック
 - ← 姫路城へ向かう一般動線
 - ← 一般動線
 - ← ランナー動線
 - ADエリア
(フルマラソンSTART後解除)

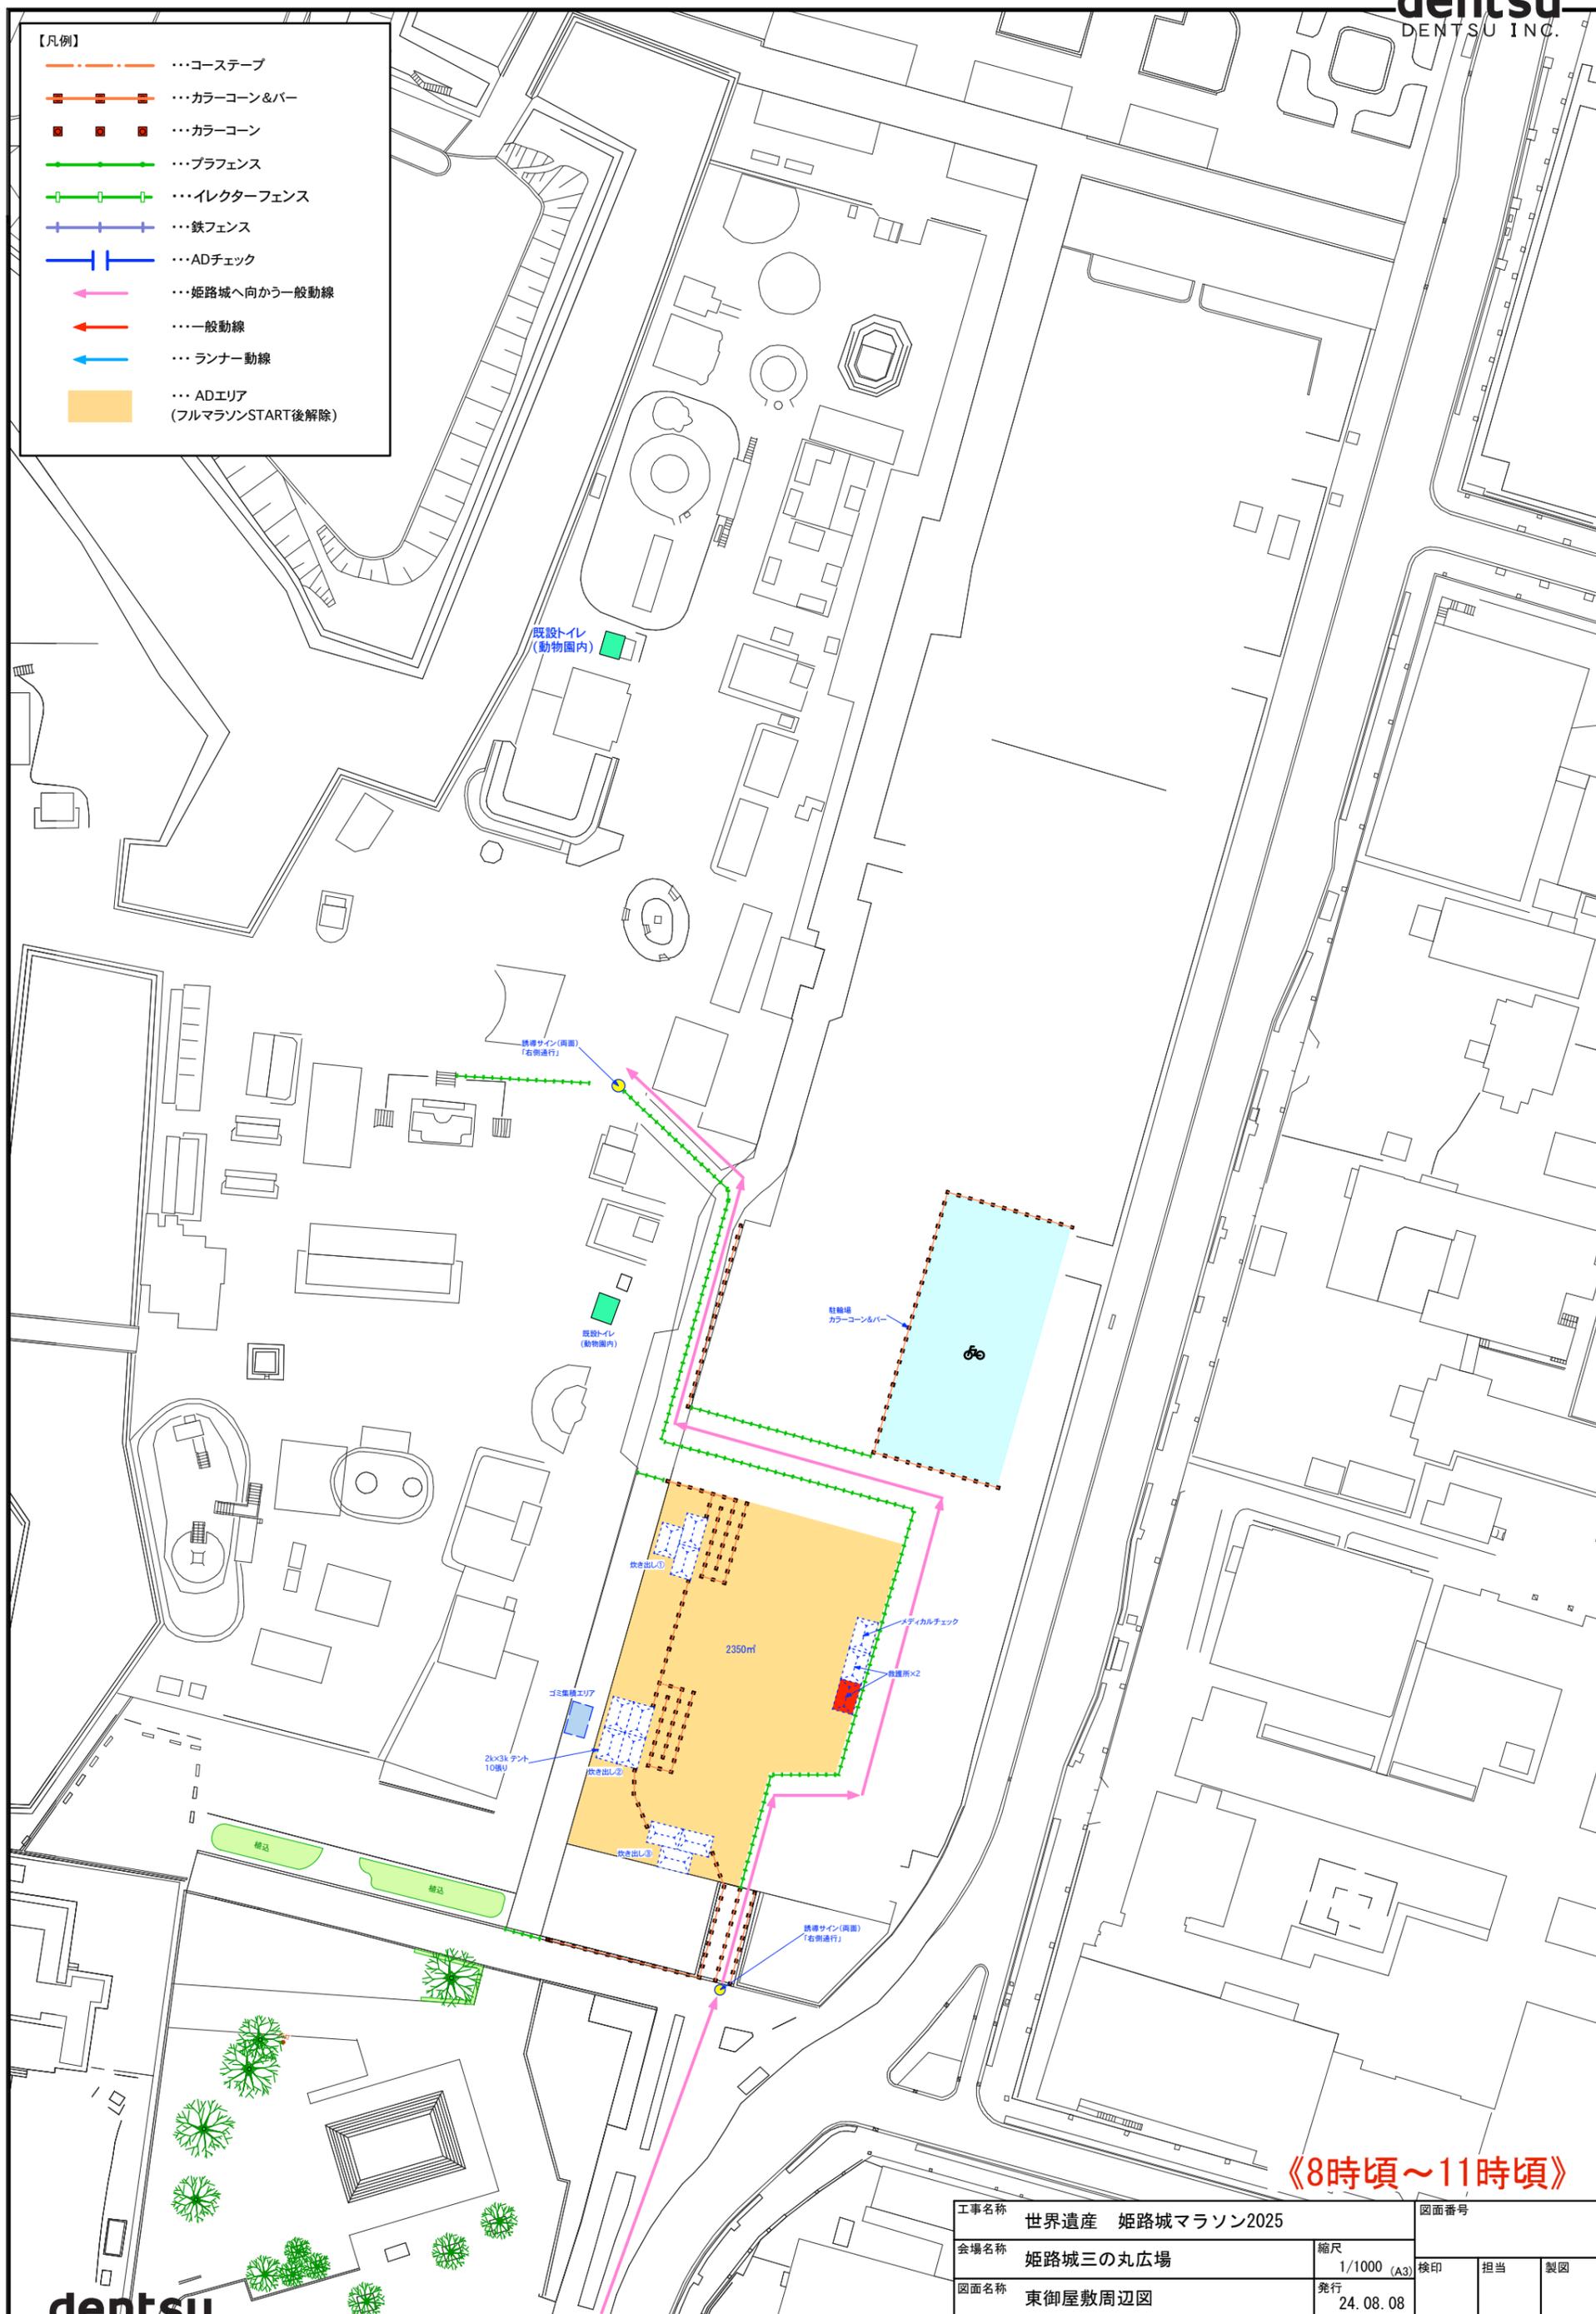


《8時頃～11時頃》

工事名称	世界遺産 姫路城マラソン2025	図面番号	
会場名称	姫路城三の丸広場	縮尺	1/1000 (A3)
図面名称	東御屋敷周辺図	発行	24.08.08
		検印	担当
			製図

<東御屋敷>

■東御屋敷メディカル
チェックテント
/2K×3K:1張

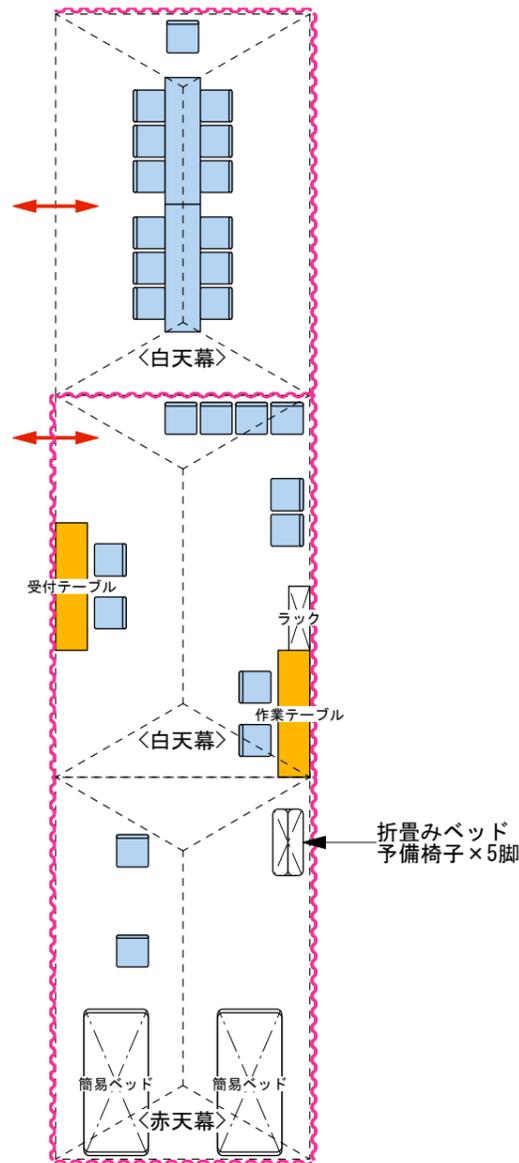

■東御屋敷救護所テント
/2K×3K:2張




■凡例

	横幕		テーブル(1800*500)
	横幕(透明)		テーブル(1800*450)
	樋幕		


工事名称	世界遺産 姫路城マラソン2025		図面番号		
会場名称	スタート・ファンランエリア	縮尺	1/100 (A3)	検印	担当
図面名称	テント内レイアウト④	発行	24.07.26		製図

＜スタートエリア＞
～マラソンスタート側～


■アナウンサーテント
/1.5K×2K:1張

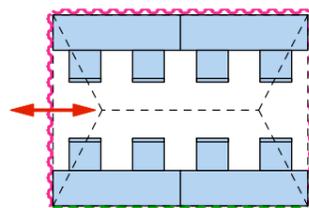

■PAテント
/1.5K×2K:1張

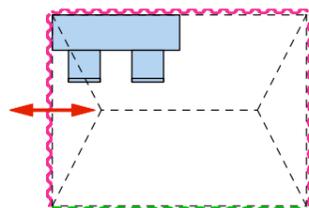


■スタート登壇者控えテント
/1.5K×2K:1張

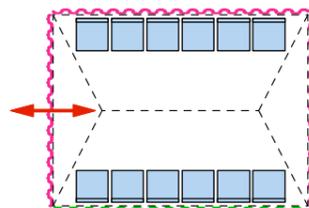


＜スタートエリア＞
～ファンラン側～

■PAテント
/1.5K×2K:1張

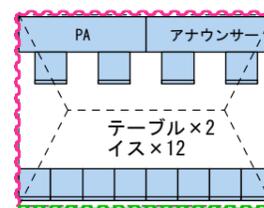

■登壇者テント
/1K×1.5K:3張

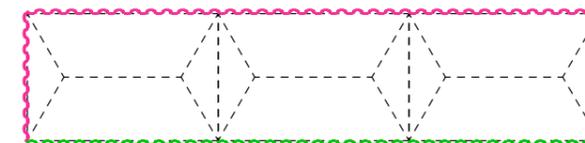


■凡例	
	横幕
	横幕(透明)
	樋幕
	テーブル(1800*500)
	テーブル(1800*450)

工事名称	世界遺産 姫路城マラソン2025	図面番号	
会場名称	大手前公園	縮尺	1/100 (A3)
図面名称	テント内レイアウト②	発行	24.07.26
		検印	担当 製図

【凡例】

- - - コーステープ
- カラーコーン&バー
- カラーコーン
- プラフェンス
- + イレクターフェンス
- + 鉄フェンス
- | ADチェック
- 投光器
- ADエリア

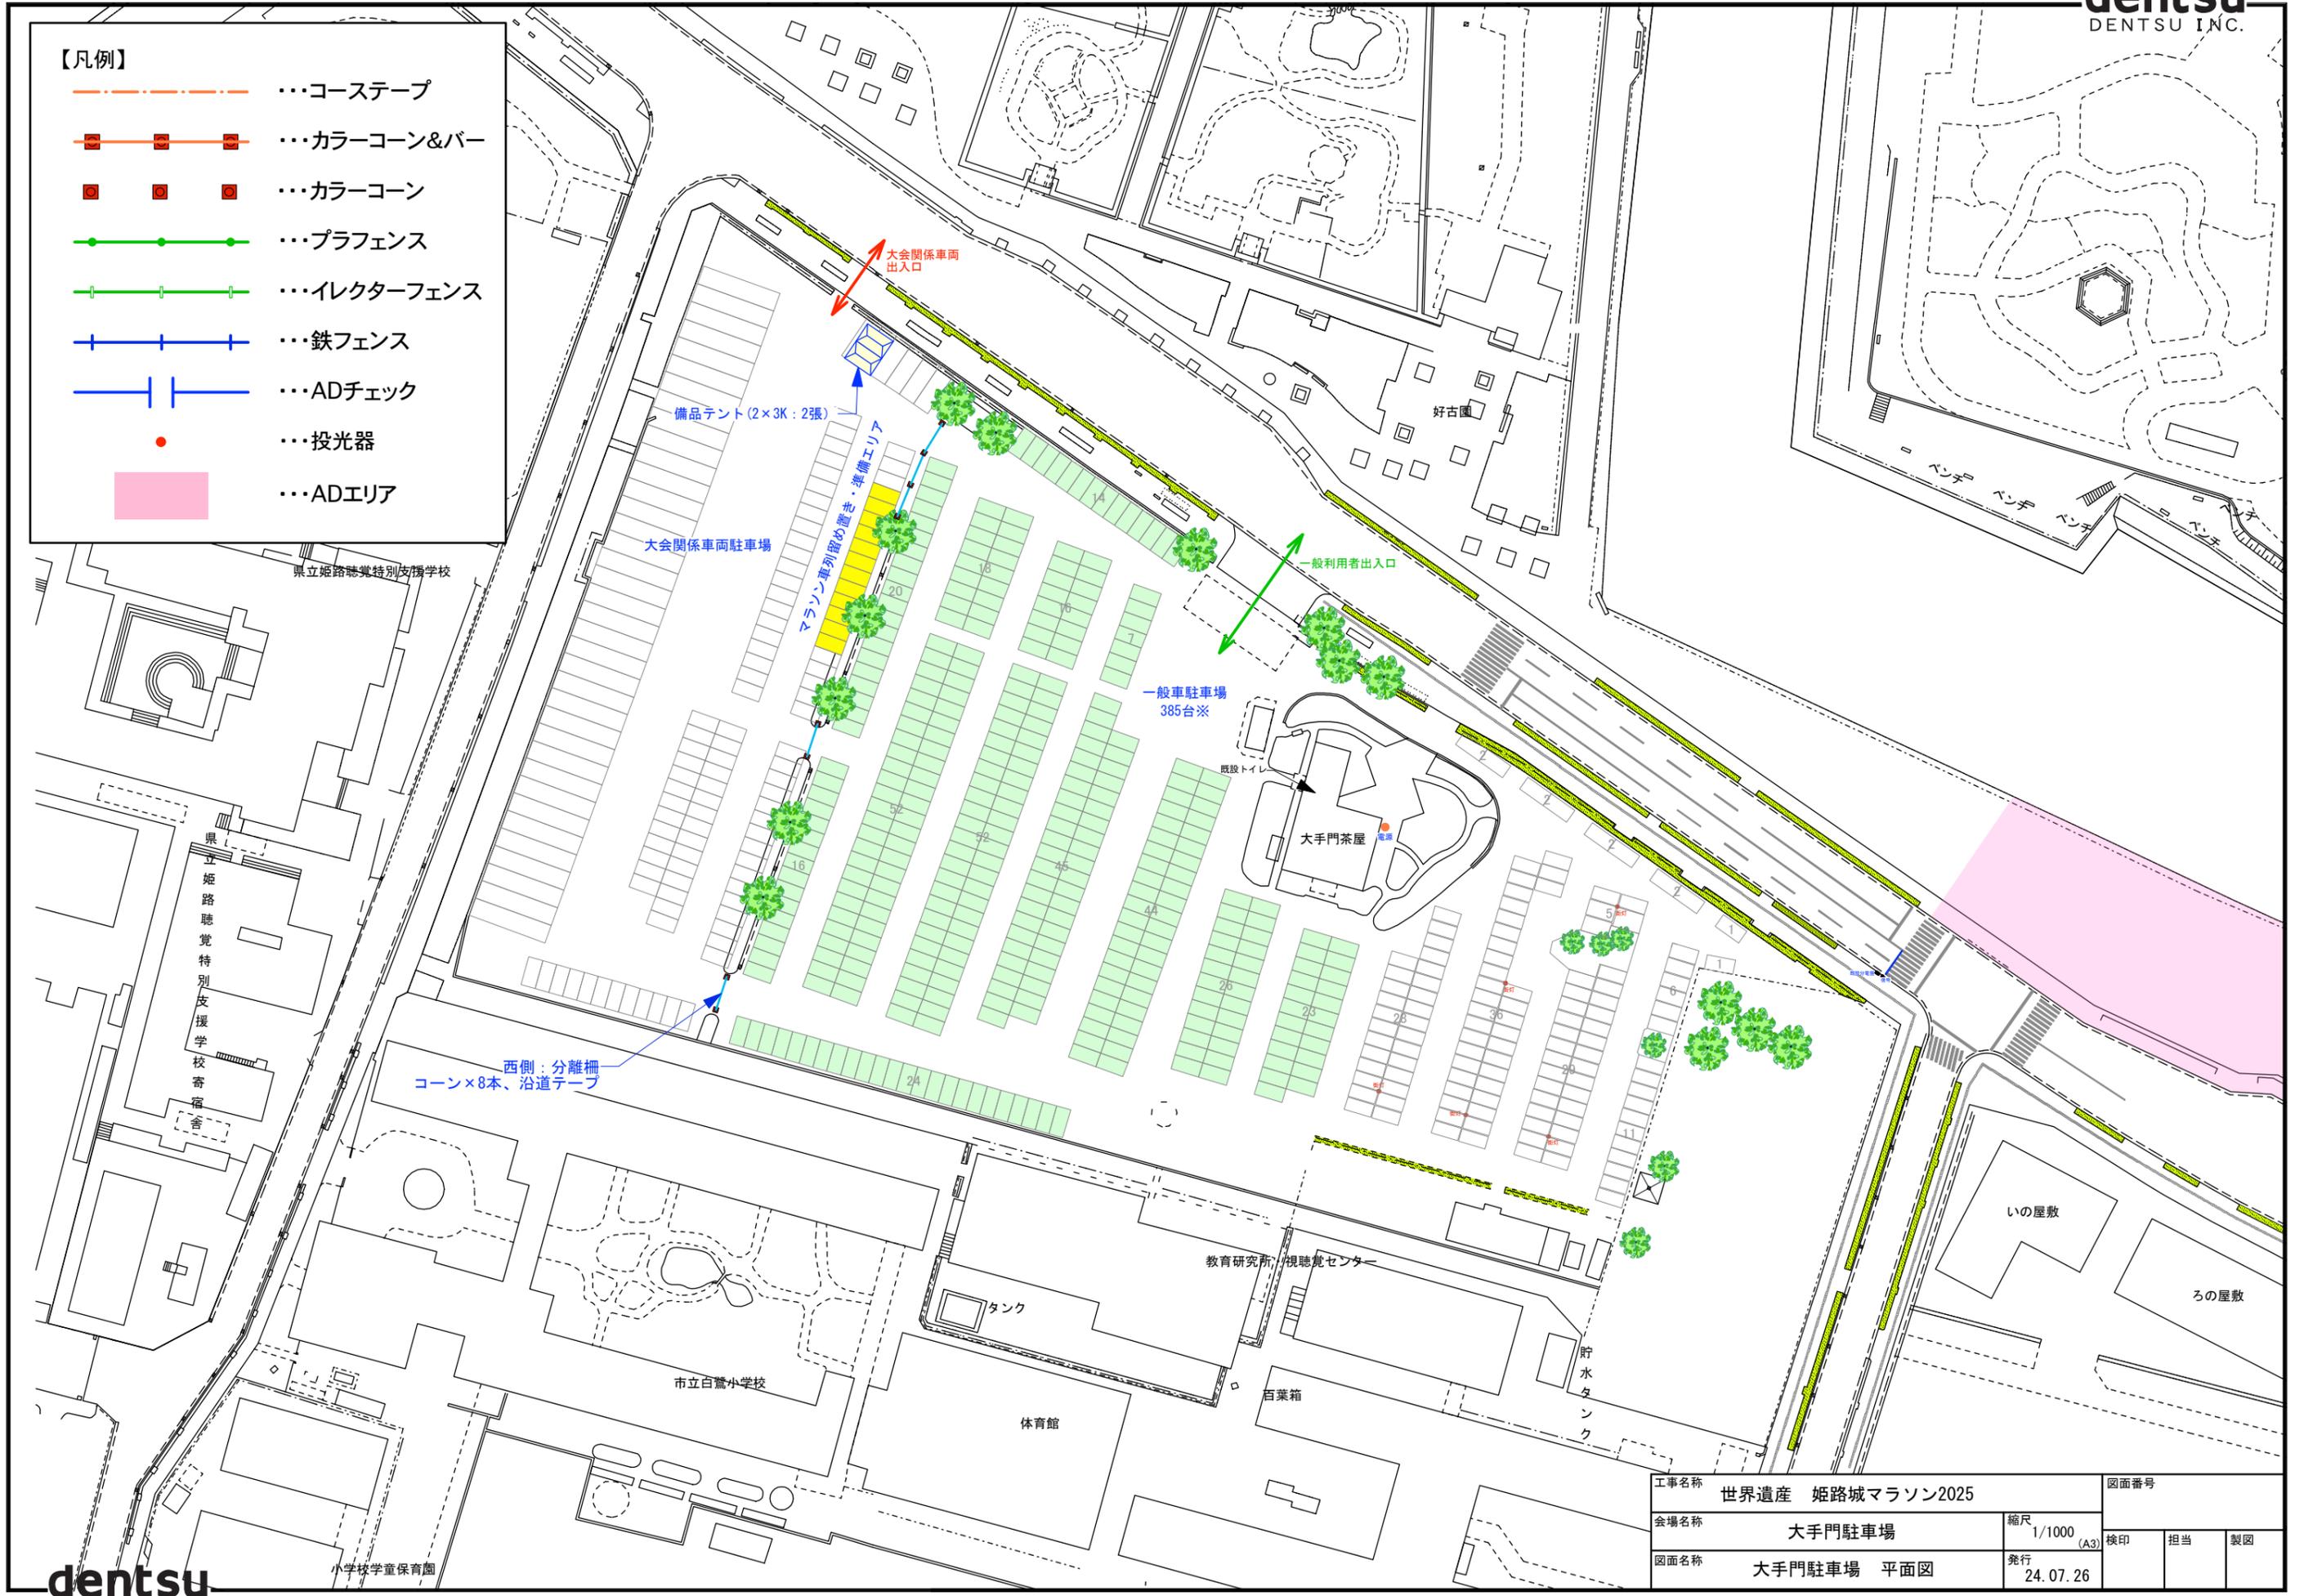

工事名称	世界遺産 姫路城マラソン2025		図面番号	
会場名称	大手門駐車場	縮尺	1/1000	検印 担当 製図
図面名称	大手門駐車場 平面図	発行	24.07.26	



城見台公園前

入口

23日(日)護国神社参拝用駐車枠(80台)

関係者控えテント

カラーコーン×53

工事名称	世界遺産 姫路城マラソン2025	図面番号	
会場名称	城見台臨時駐車場	縮尺	1/500 (A3)
図面名称	区分けレイアウト図	発行	24.08.01
		検印	担当
			製図



工事名称	世界遺産 姫路城マラソン2025	縮尺	1/600	図面番号	
会場名称	姫山駐車場		(A3)	検印	担当
図面名称	姫山駐車場 平面図	発行	24.07.26	製図	

姫路駅前交番

フェスタビル南館

芝生広場

ウッドデッキ

100v

総合案内所

絵画コンクール

横断幕

キャッスルガーデン

おもてなしテント設置位置

