


3F

姫路城・大手前公園 ↑


フィットネスルーム



工事名称	世界遺産 姫路城マラソン2025	図面番号	
会場名称	イーグレひめじ3F あいめっせホール	縮尺	1/100 (A3)
図面名称	大会本部レイアウト	発行	24.07.26
		検印	担当 製図

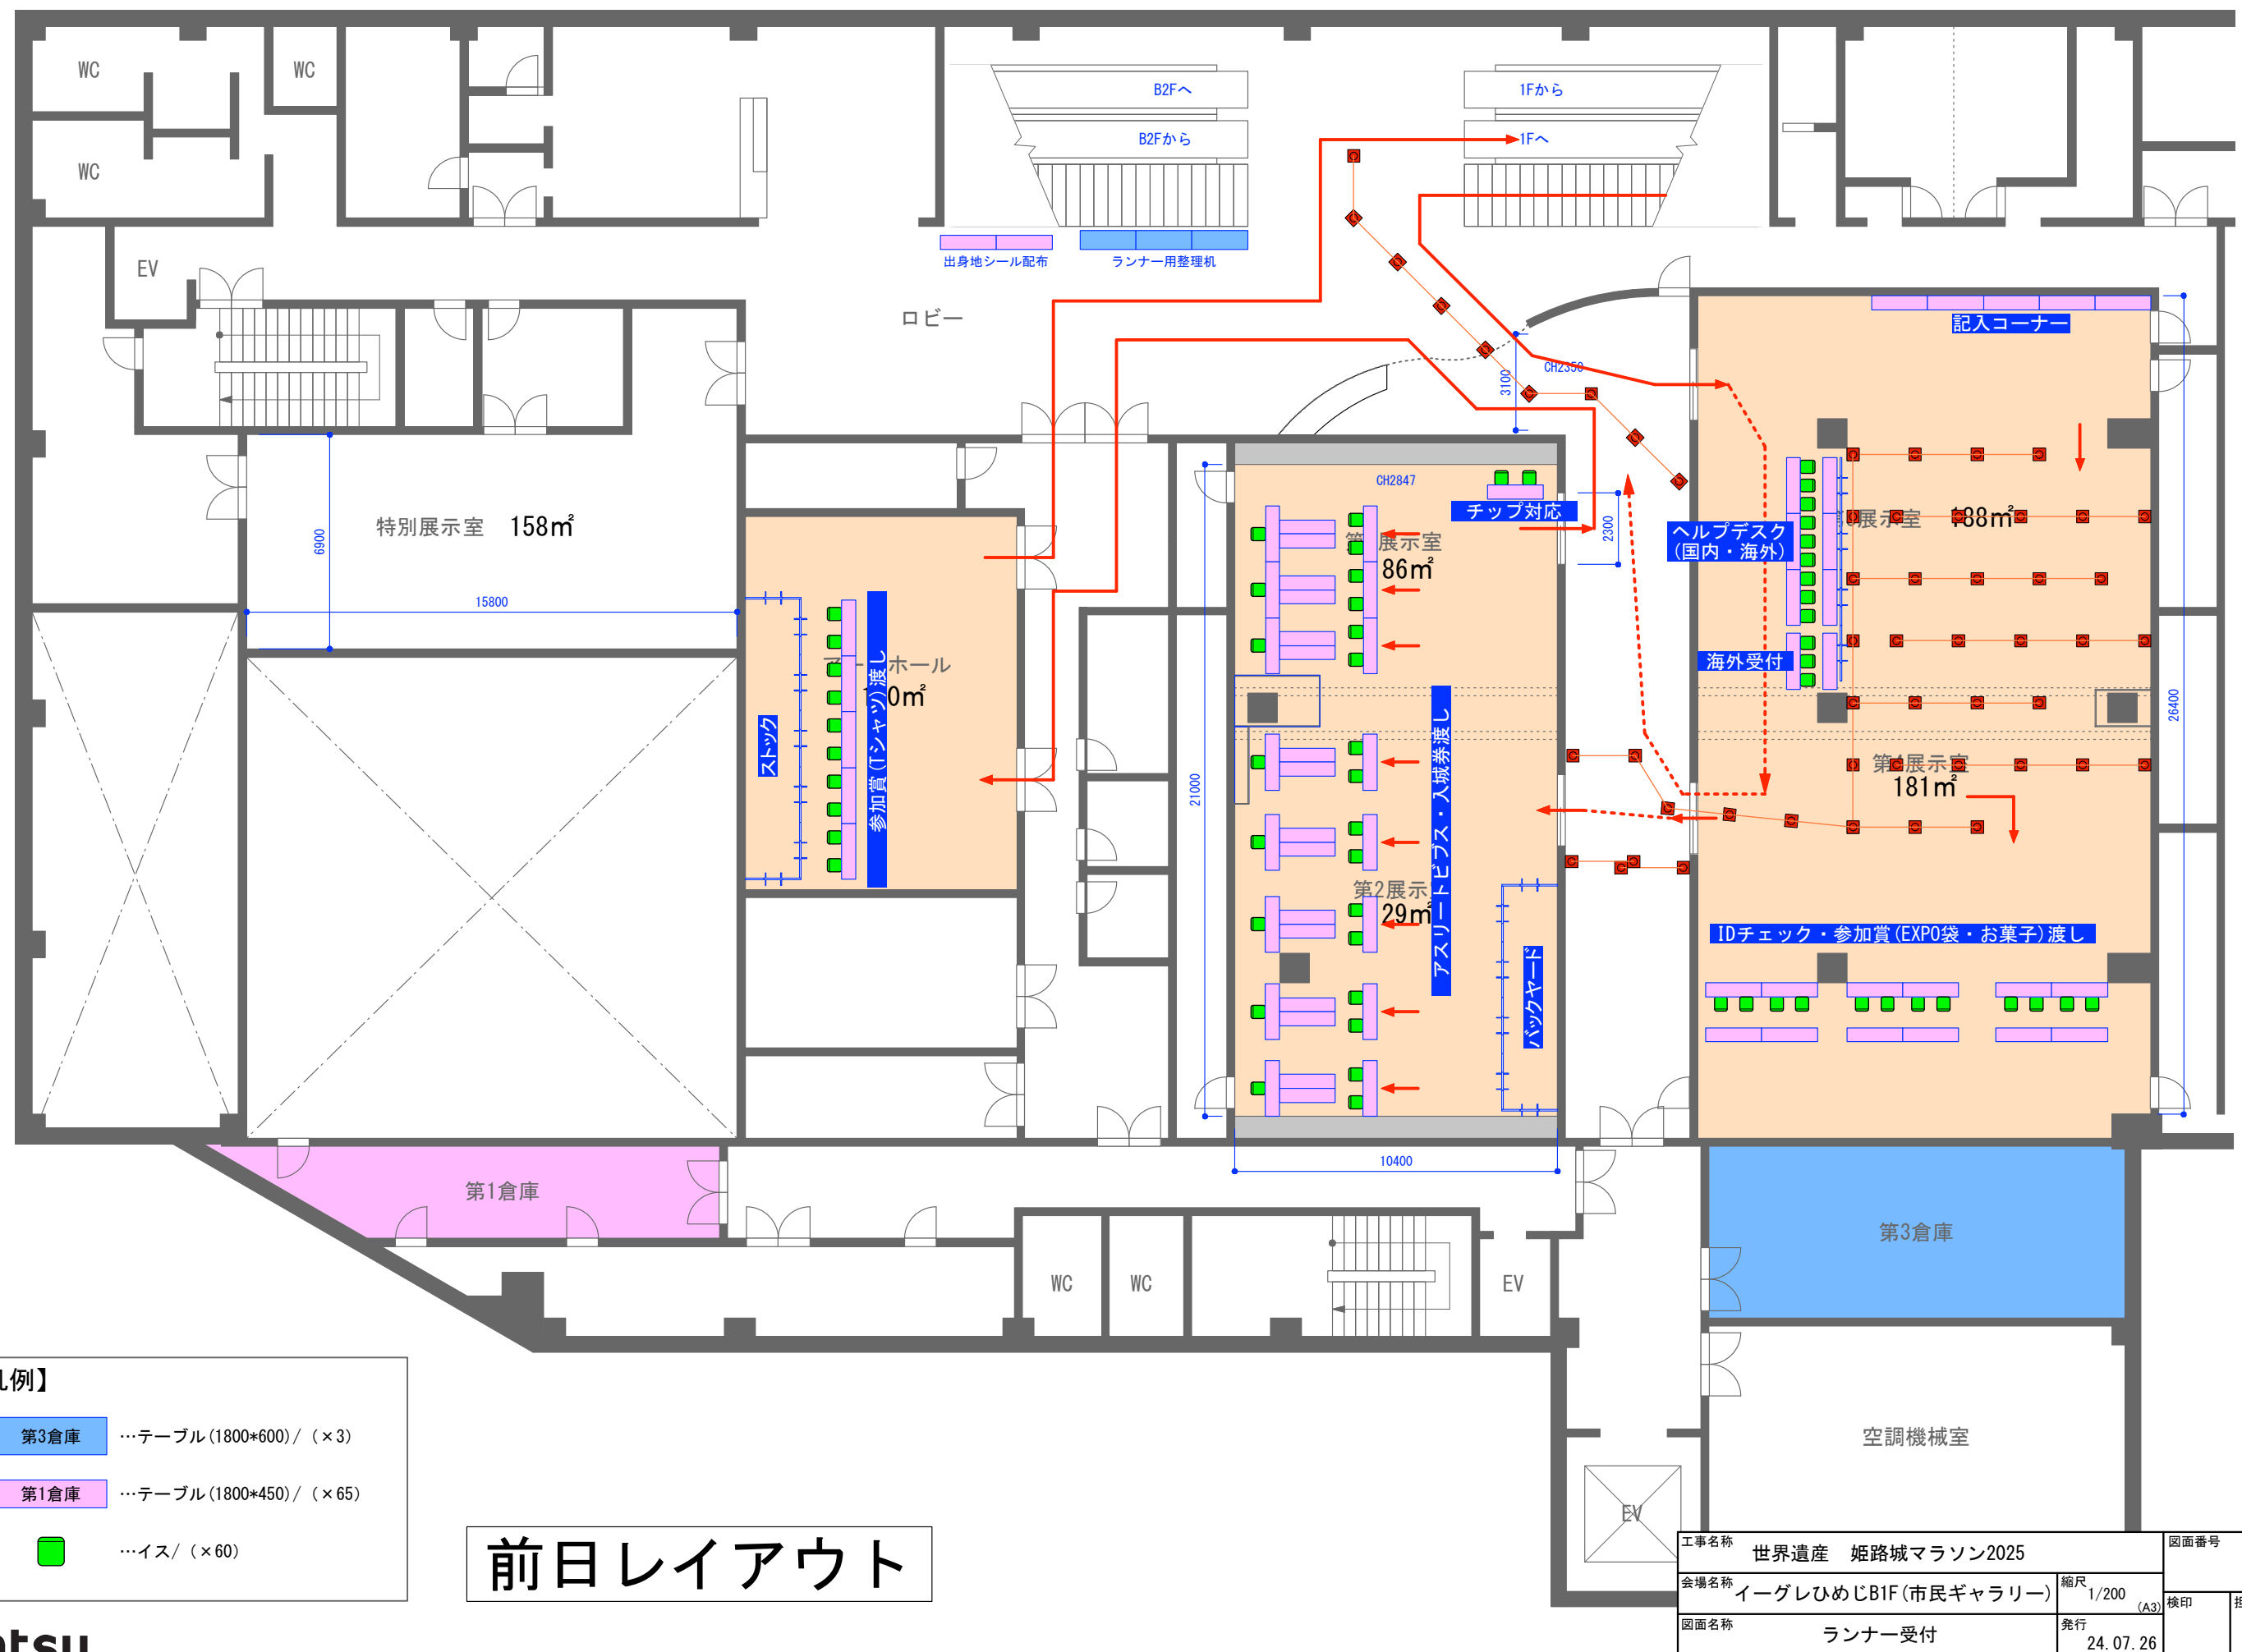

●市民ギャラリー(地下1階) SCALE 1:200

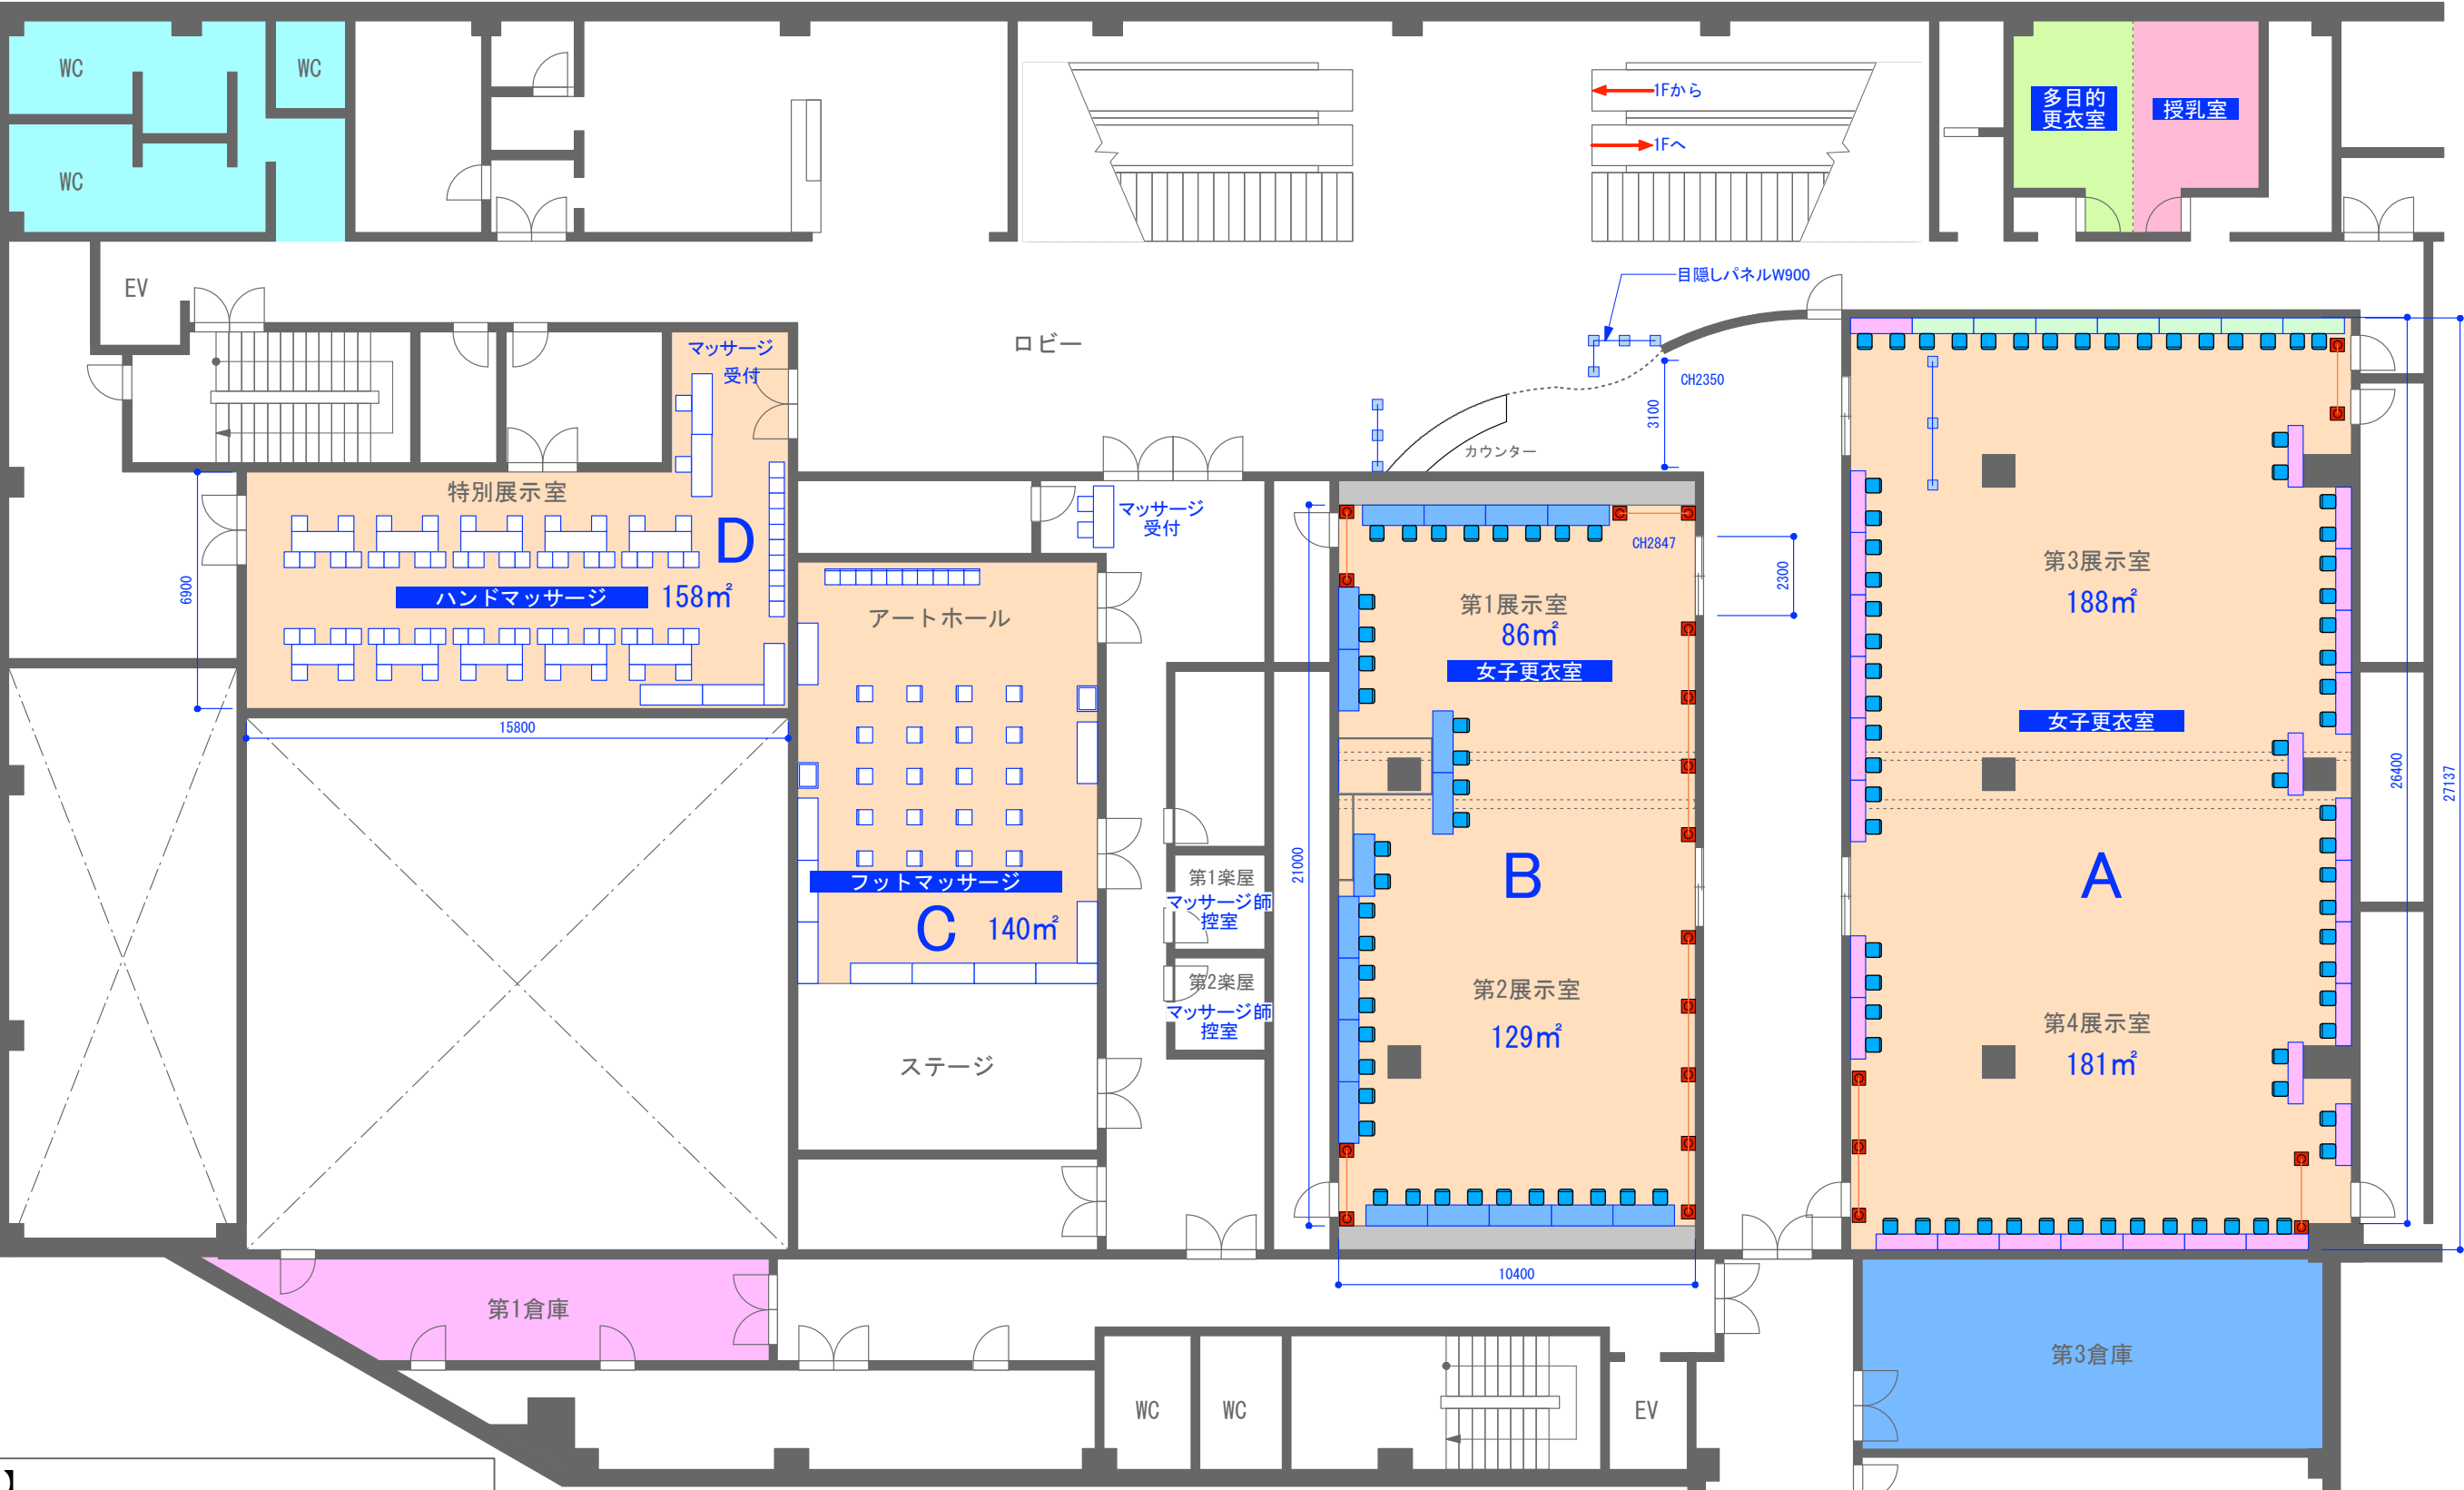

【凡例】

- 第3倉庫 ...テーブル(1800*600)／会場備品 (×18)
- 第1倉庫 ...テーブル(1800*450)／会場備品 (×28)
- ...テーブル(1800*450)／持込備品 (×7)
- ...イス (×106)


当日レイアウト

工事名称 世界遺産 姫路城マラソン2025			図面番号		
会場名称 イーグレひめじB1F		縮尺 1/200 (A3)	検印 担当 製図		
図面名称 女子更衣室		発行 24. 08. 01			


●市民アリーナ（地下2階） SCALE 1:200




【手荷物CAPA/1750名分】

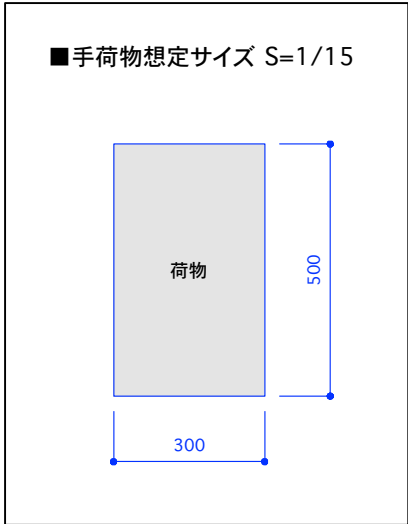

工事名称	世界遺産 姫路城マラソン2025		図面番号		
会場名称	イーグレひめじB2F	縮尺	1/200 (A3)	検印	担当
図面名称	女子手荷物預かり所	発行	24. 08. 01	製図	

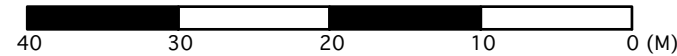


大手前公園地下駐車場

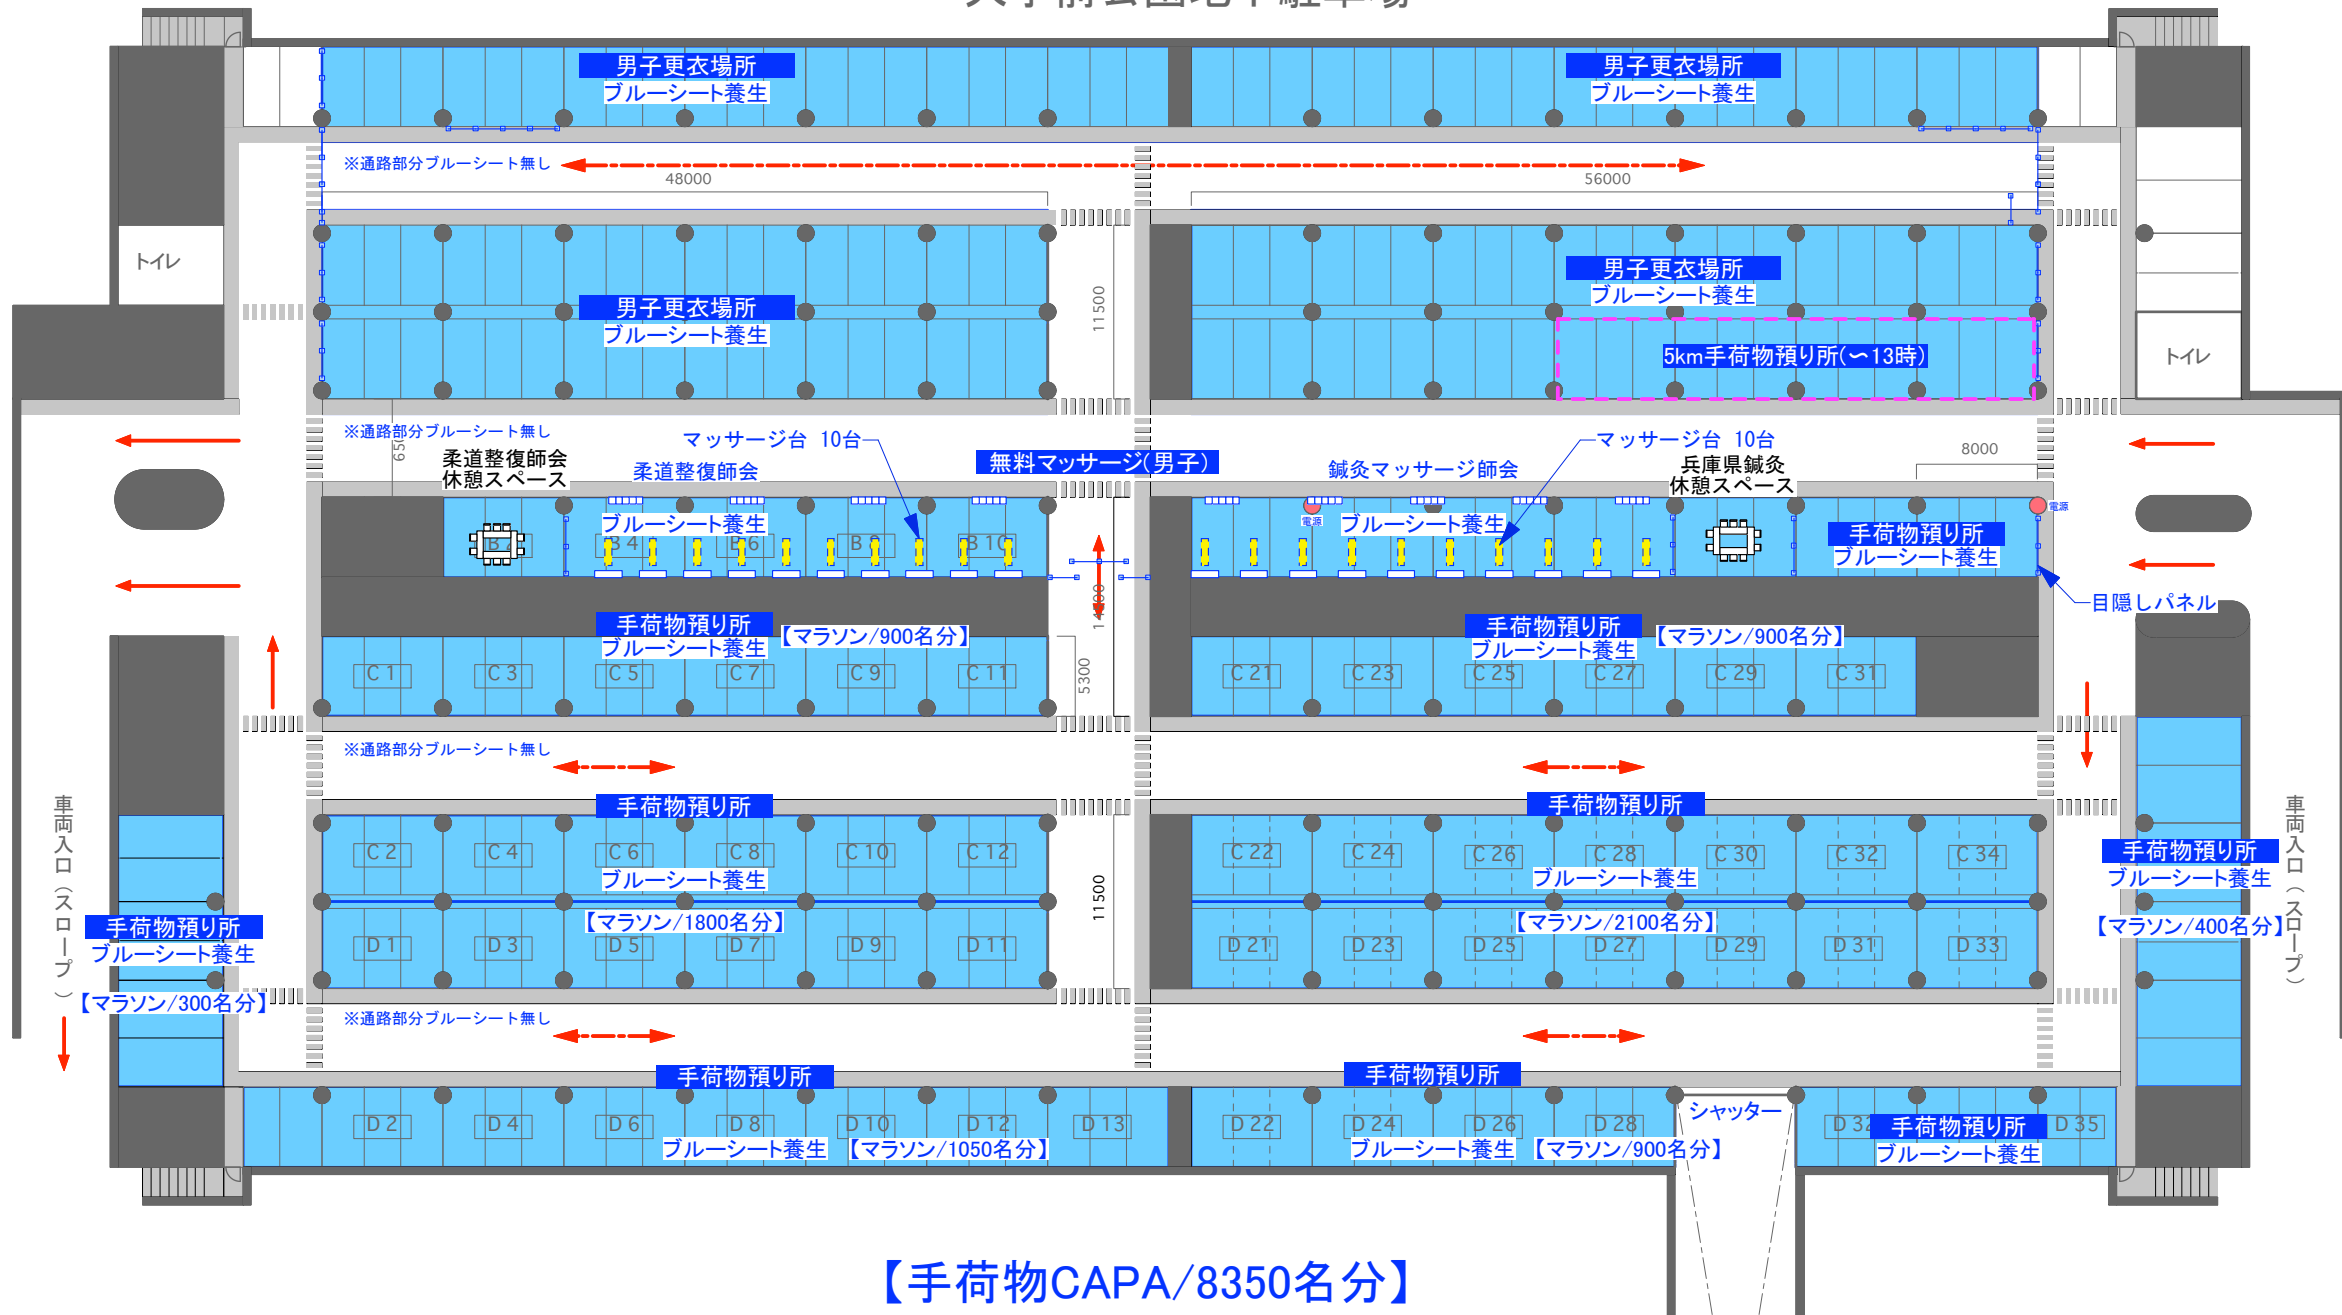


【手荷物CAPA/8350名分】

工事名称	世界遺産 姫路城マラソン2025		図面番号		
会場名称	イーグレひめじ B2F+大手前地下駐車場	縮尺	1/500	検印	担当
図面名称	イーグレひめじ B2F 大手前公園地下駐車場 平面図	(A3)	発行		
			24.07.26		製図

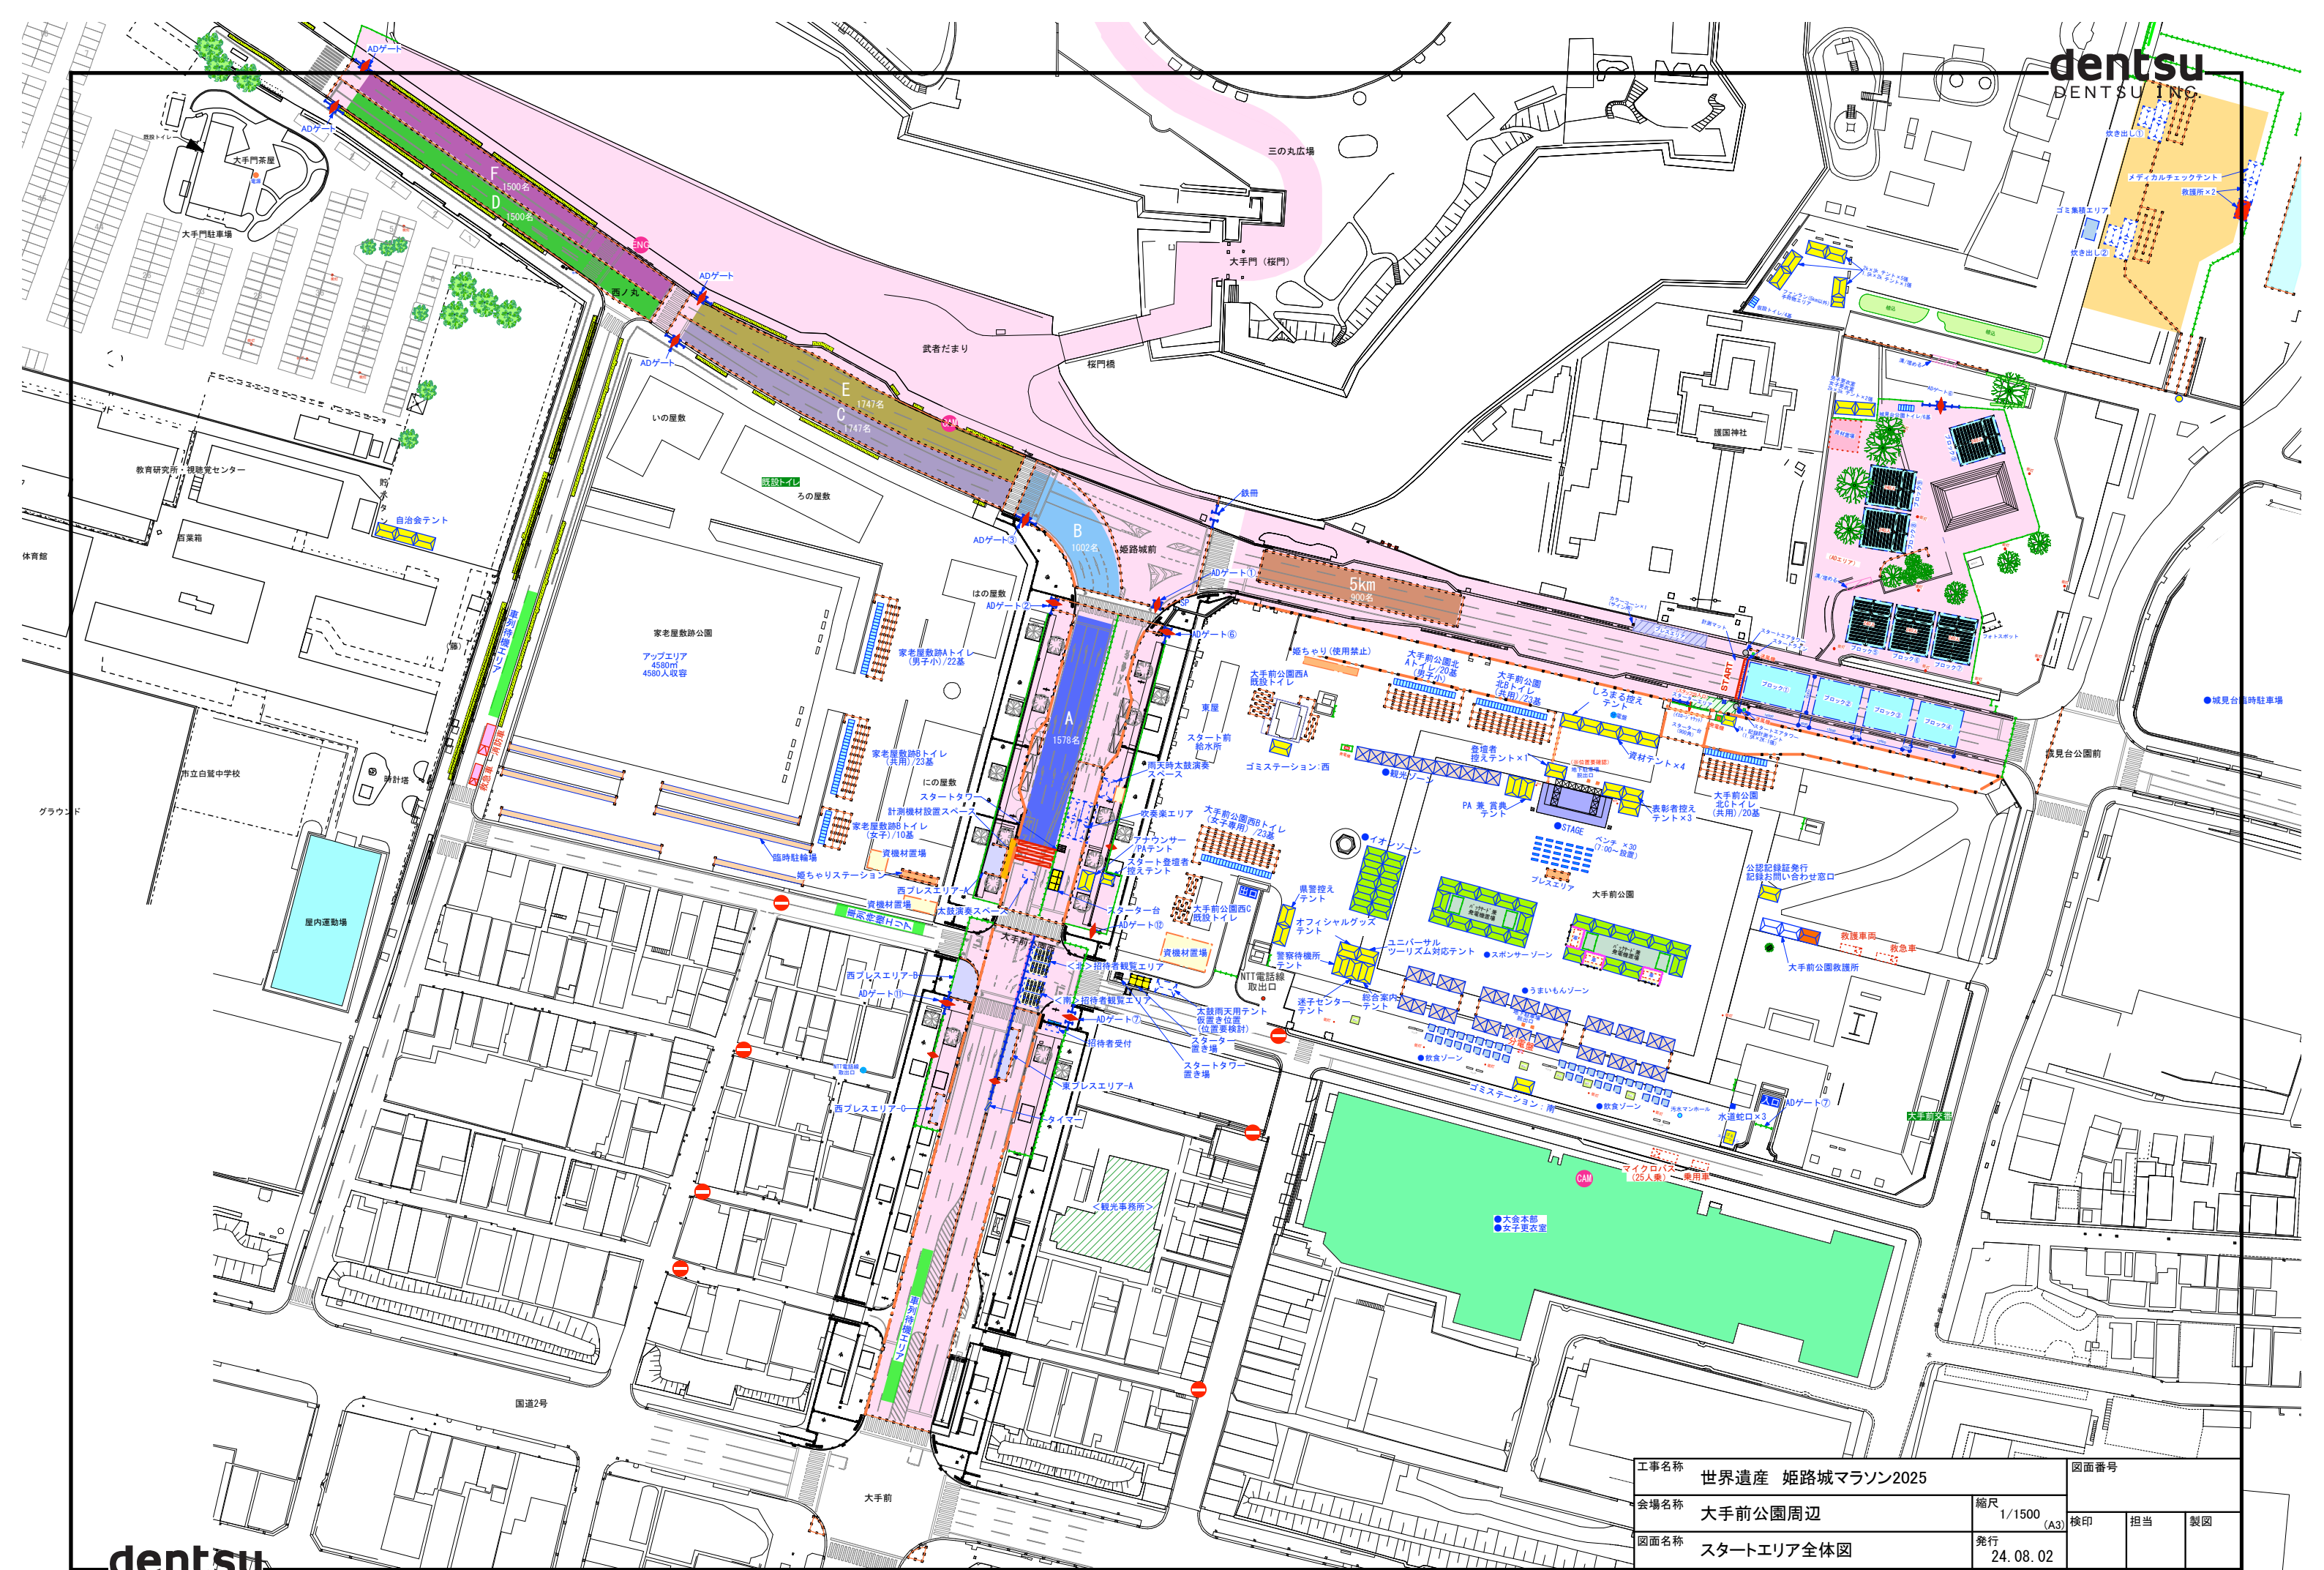


工事名称	世界遺産 姫路城マラソン2025		図面番号		
会場名称	大手前公園周辺	縮尺	1/1500	検印	担当
図面名称	スタートエリア全体図	発行	24.08.02		
		(A3)		製図	

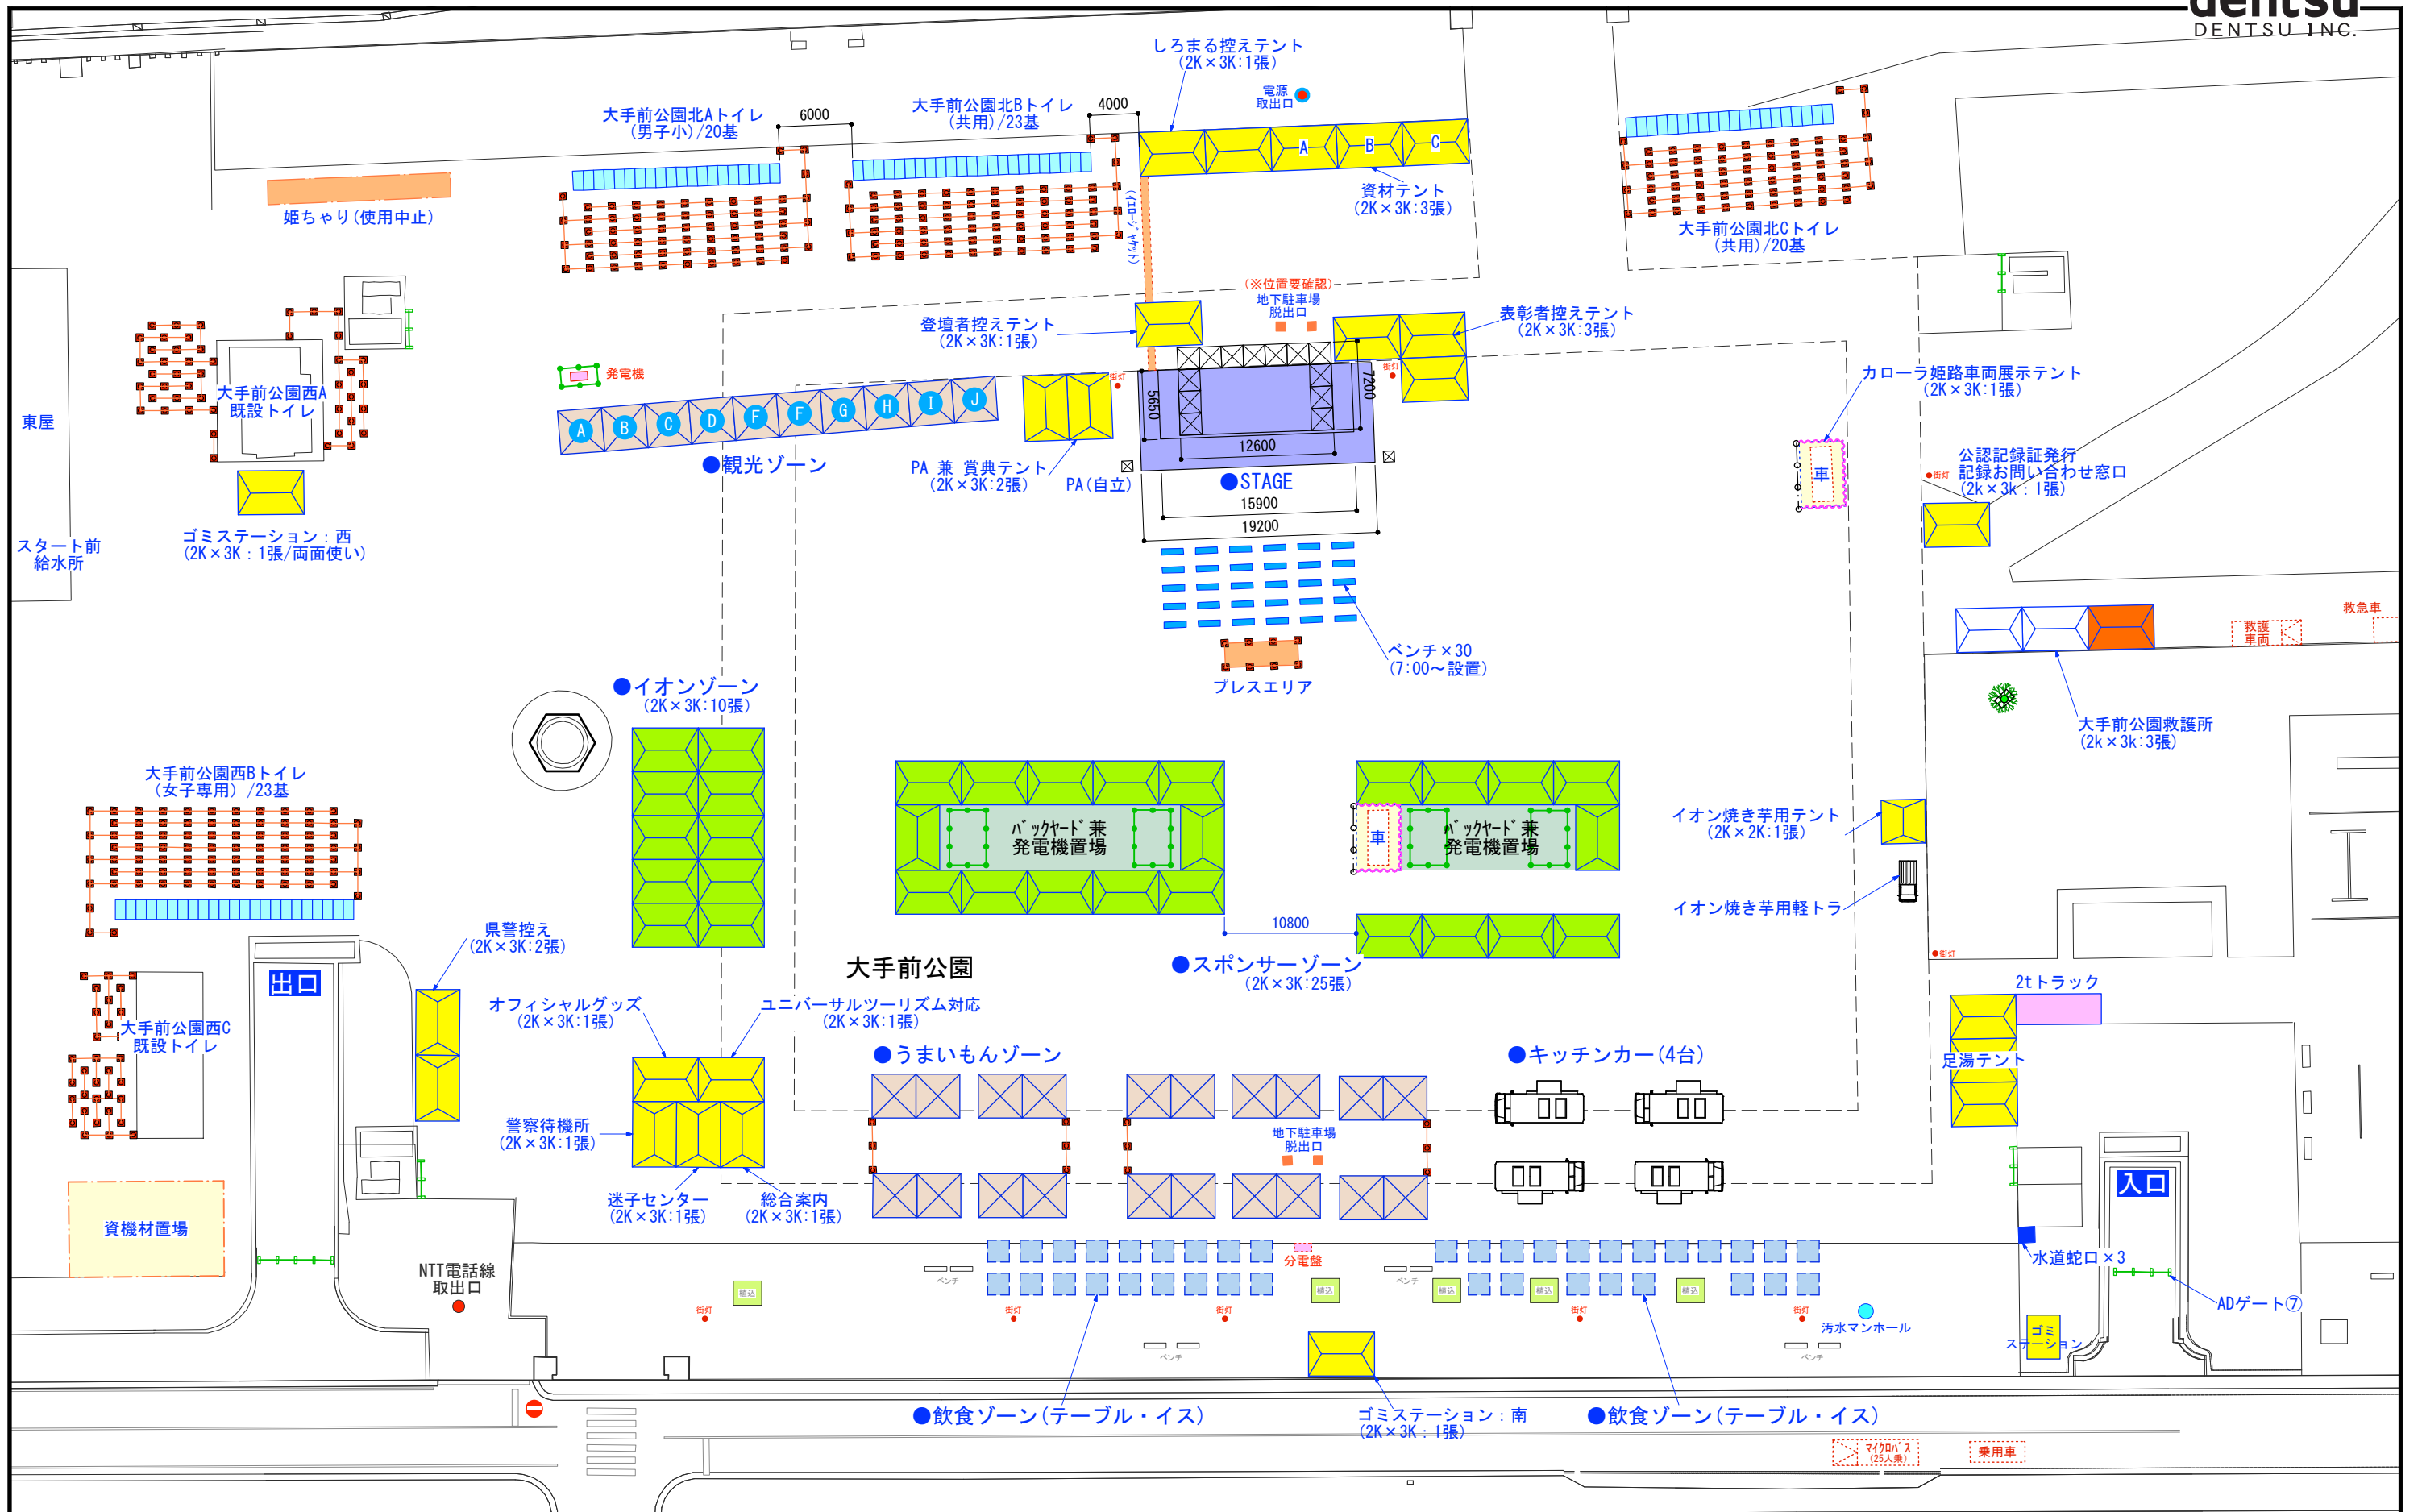


工事名称	世界遺産 姫路城マラソン2025		図面番号		
会場名称	大手前公園	縮尺	1/500	(A3)	検印
図面名称	大手前公園会場図	発行	25.01.10		
			担当	製図	


■大手前公園救護所テント／2K×3K:3張

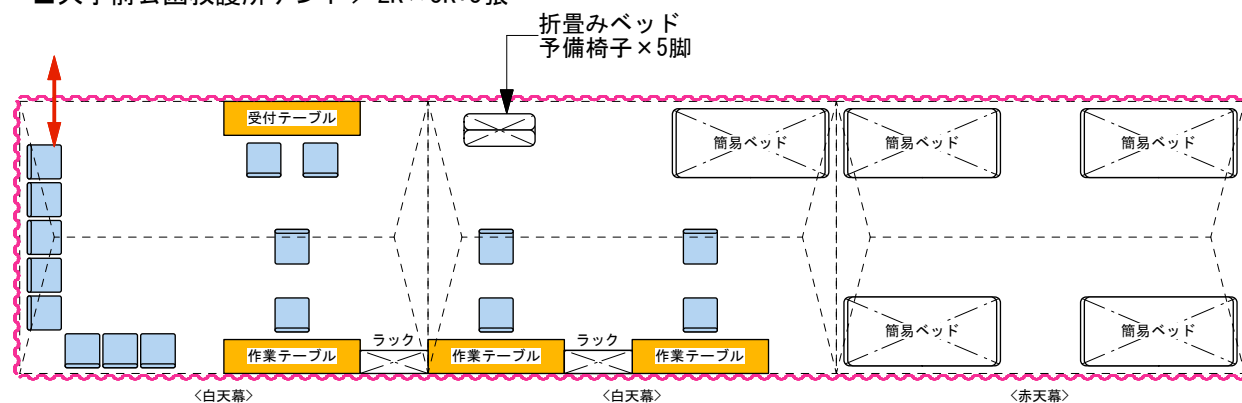


■総合案内テント／2K×3K:5張

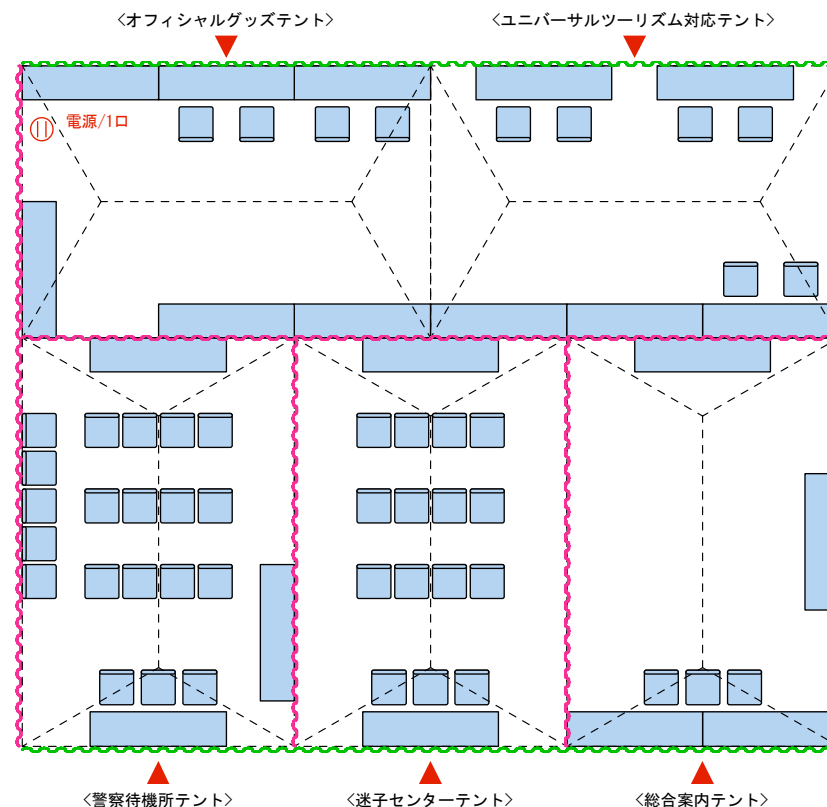


■県警控えテント
／2K×3K:2張
机×8台
椅子×30脚

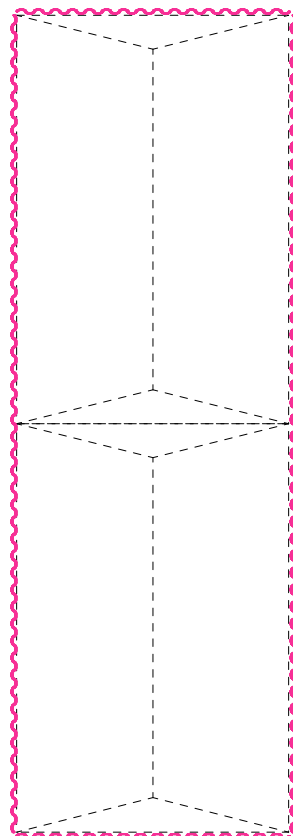


■PA 兼 賞典テント／2K×3K:2張

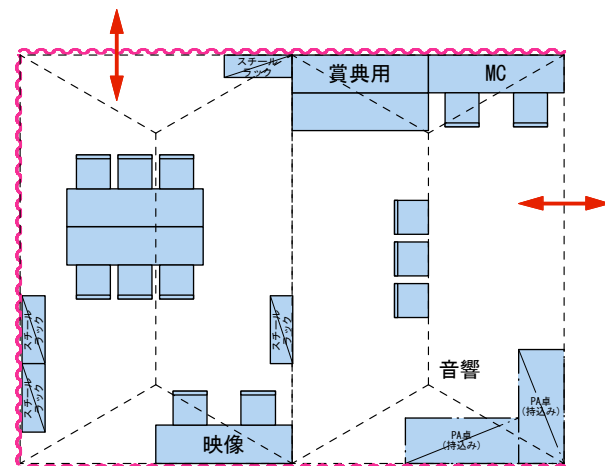


■登壇者控えテント
／2K×3K:1張

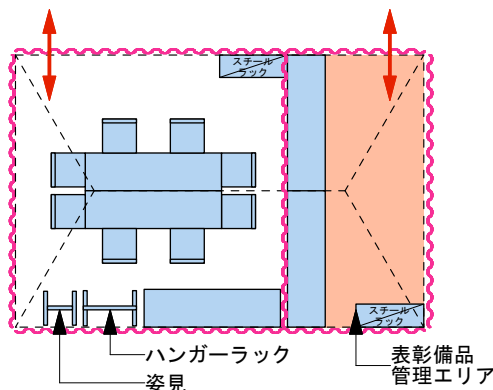

■公認記録証発行
記録お問い合わせ窓口テント
／2K×3K:1張

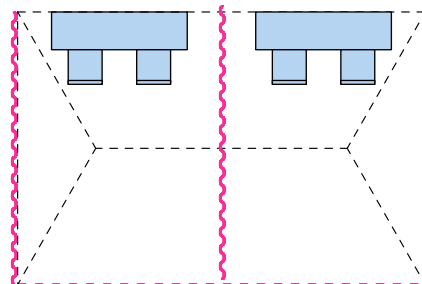

■表彰者控えテント
／2K×3K:3張

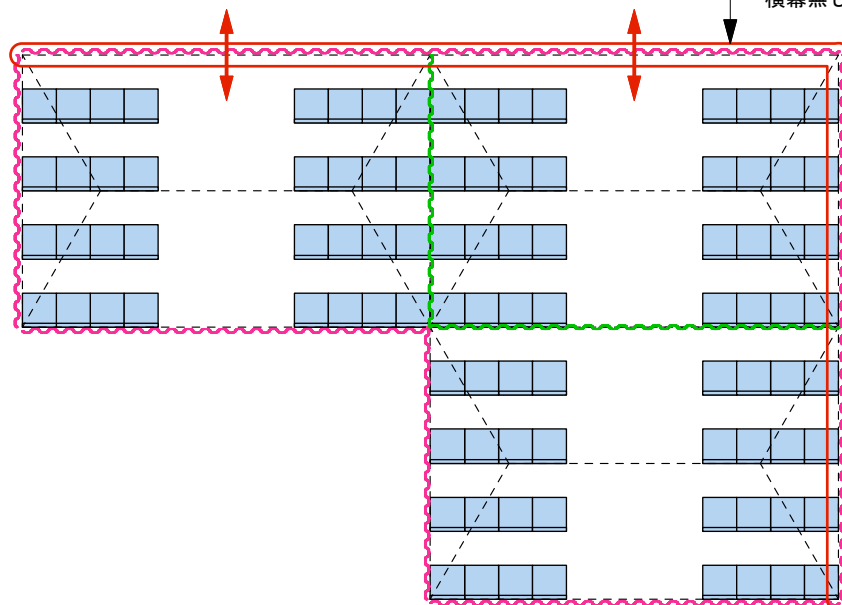


■凡例			
	横幕		テーブル(1800*500)
	横幕(透明)		テーブル(1800*450)
	樋幕		

※電源要
PC2台、プリンター2台




工事名称	世界遺産 姫路城マラソン2025		図面番号		
会場名称	大手前公園	縮尺	1/100 (A3)	検印	担当
図面名称	テント内レイアウト①	発行	24. 07. 26	製図	

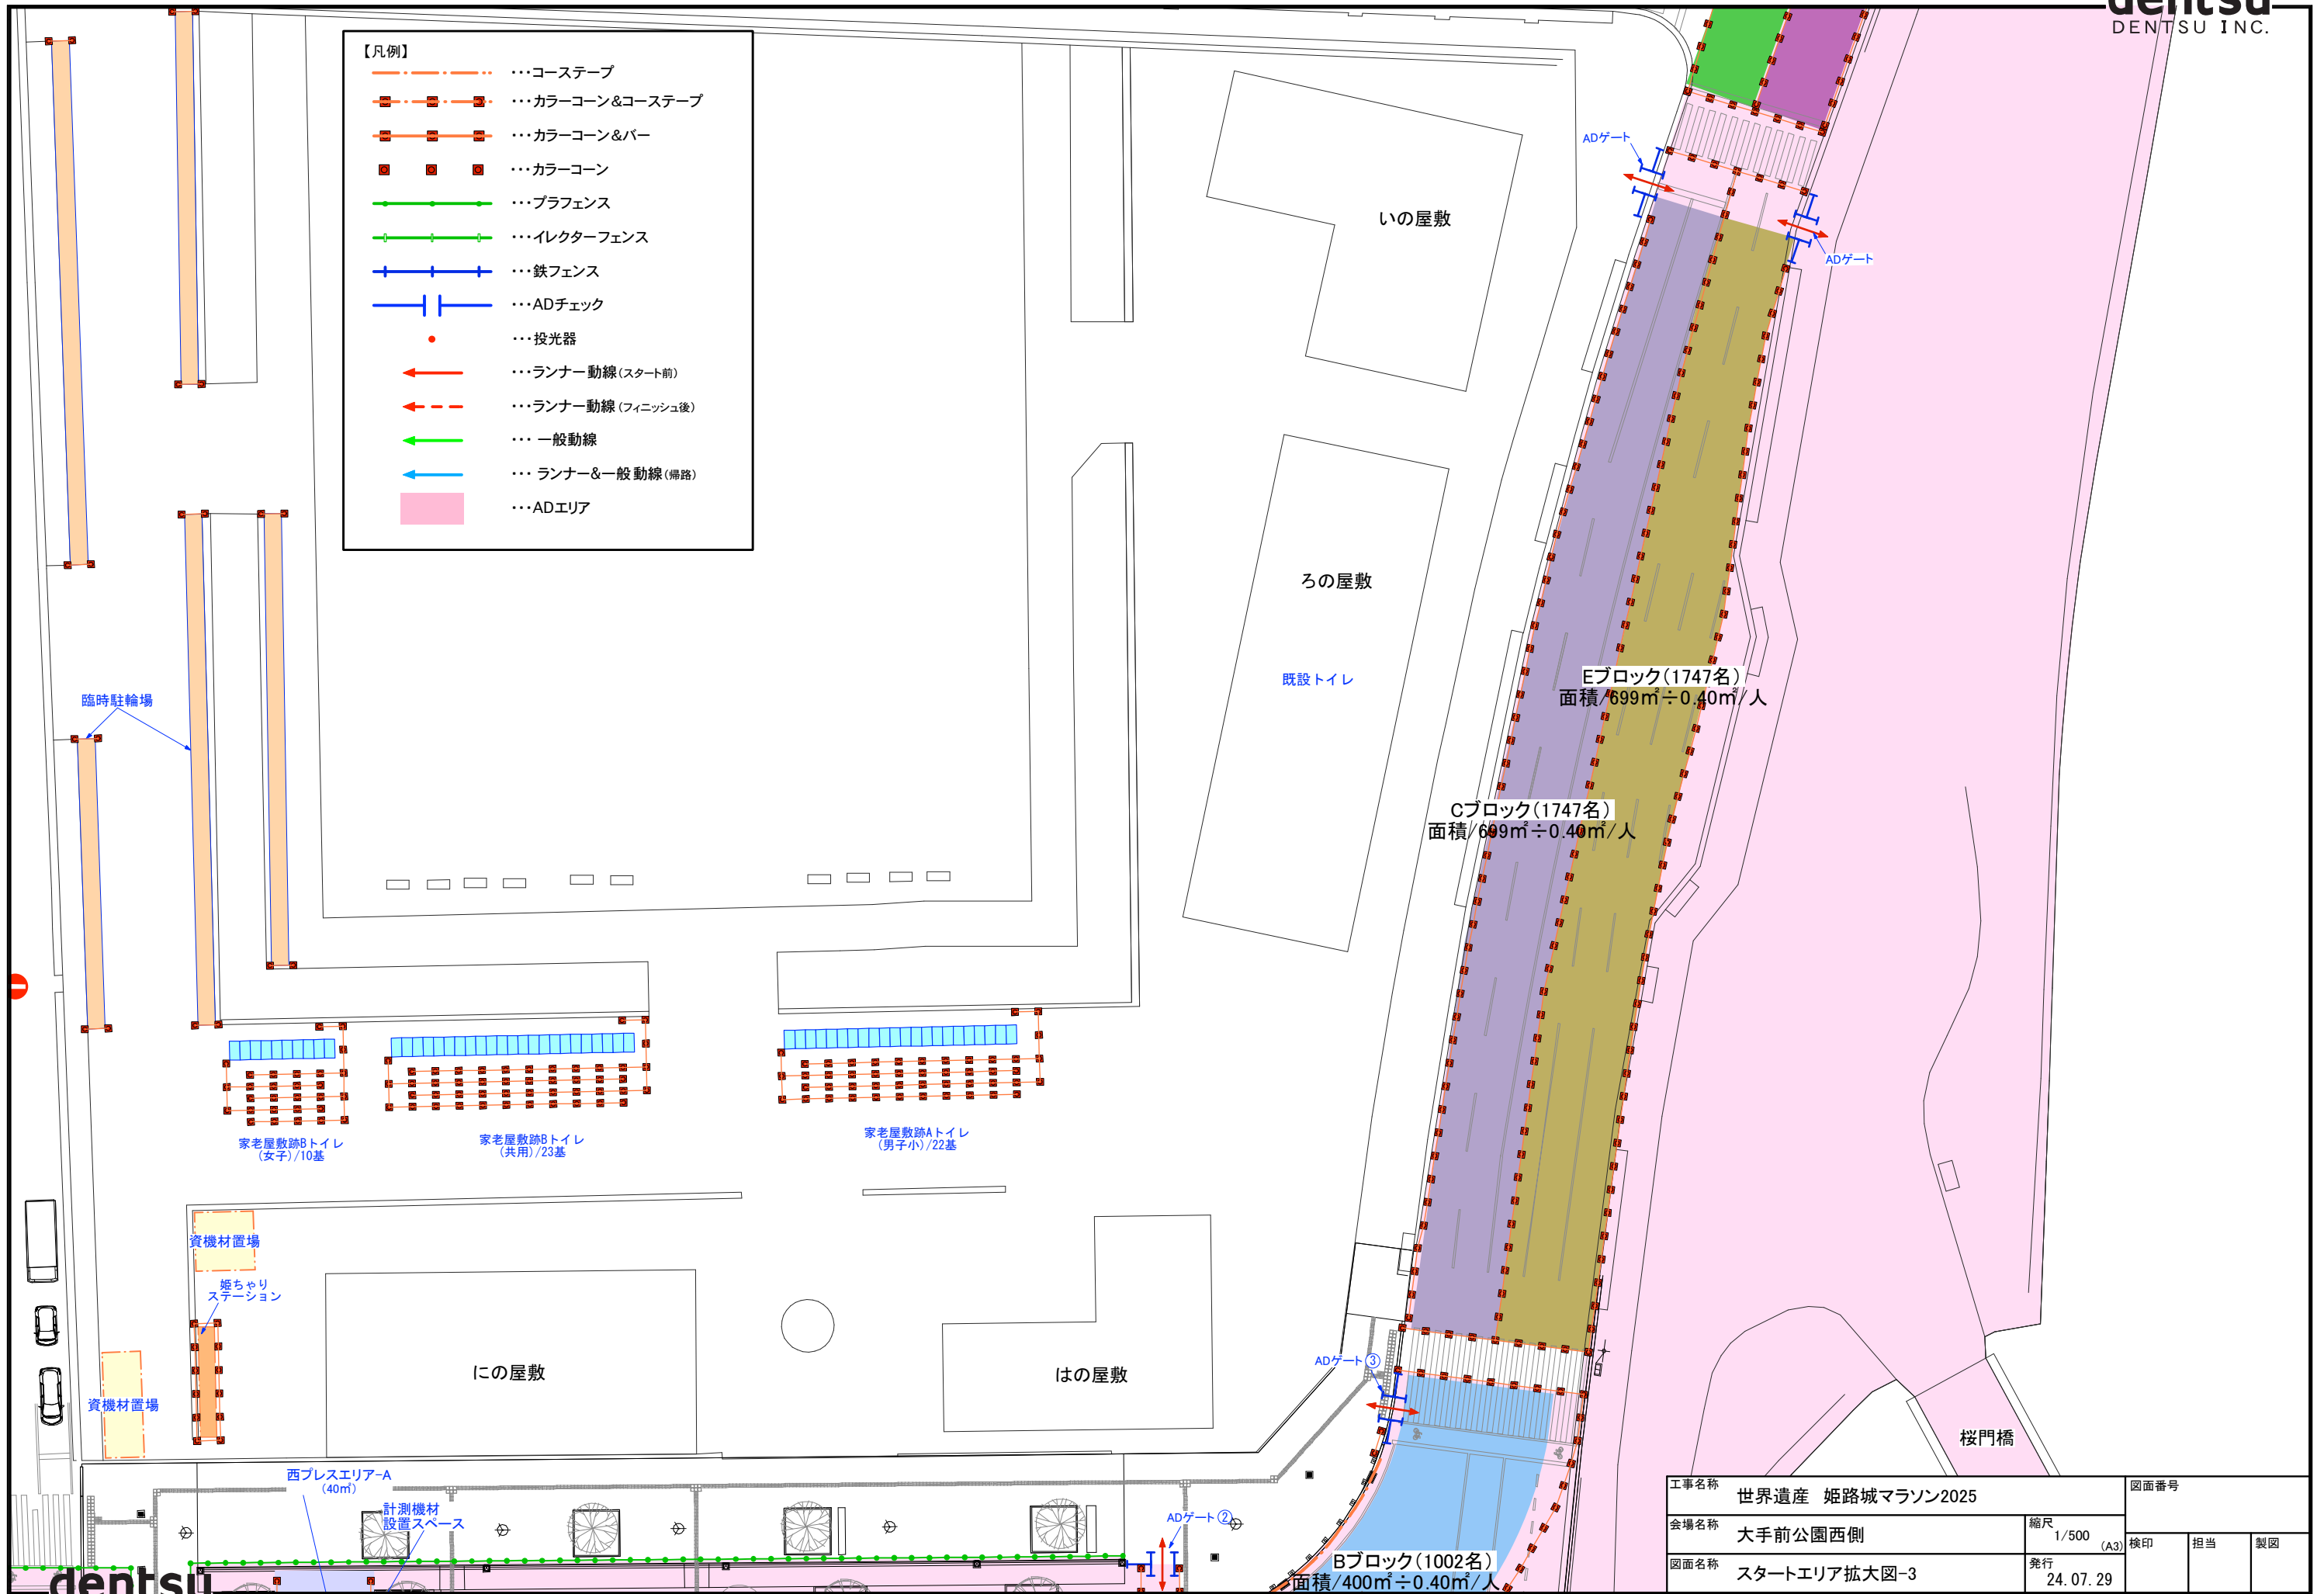

工事名称	世界遺産 姫路城マラソン2025		図面番号		
会場名称	大手前公園西側	縮尺	1/500	検印	担当
図面名称	スタートエリア拡大図-3	発行	24.07.29		
		(A3)		製図	

＜東御屋敷＞

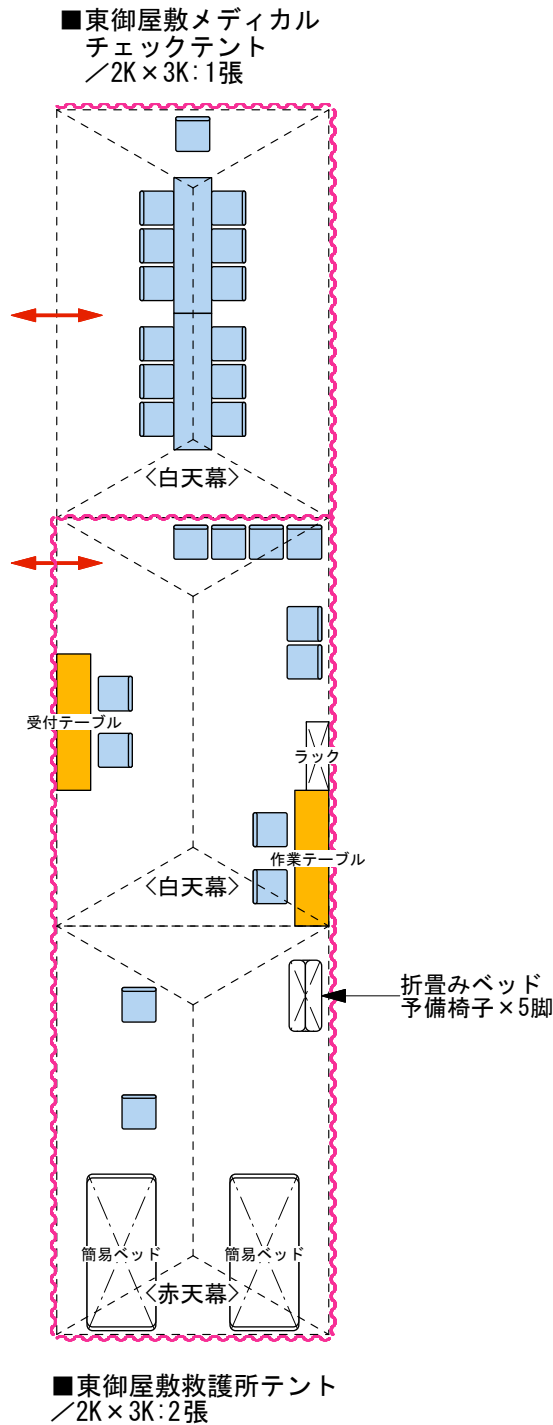

■凡例	
	横幕
	横幕(透明)
	樋幕
	テーブル(1800*500)
	テーブル(1800*450)

工事名称	世界遺産 姫路城マラソン2025		図面番号		
会場名称	スタート・ファンランエリア	縮尺	1/100 (A3)	検印	担当
図面名称	テント内レイアウト④	発行			
		24.07.26			製図




工事名称	世界遺産 姫路城マラソン2025		図面番号		
会場名称	大手前公園北側	縮尺 1/500 (A3)	検印	担当	製図
図面名称	スタートエリア拡大図-5	発行 24.07.29			


<大手門駐車場>

<スタートエリア>
～マラソンスタート側～



■アナウンサーテント
／1.5K×2K:1張

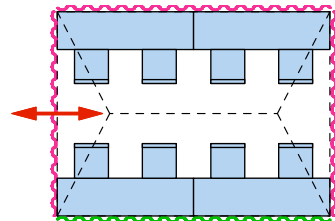

■PAテント
／1.5K×2K:1張

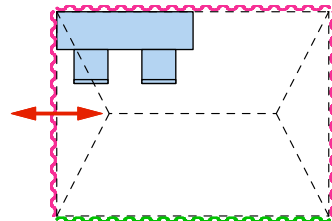


■スタート登壇者控えテント
／1.5K×2K:1張

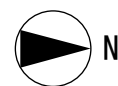
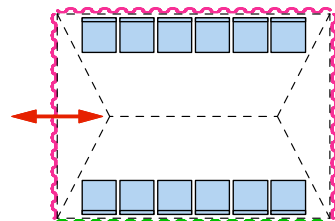


<スタートエリア>
～ファンラン側～

■PAテント
／1.5K×2K:1張

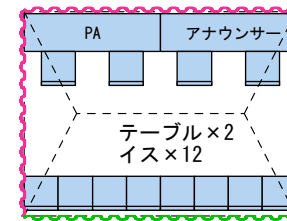


■登壇者テント
／1K×1.5K:3張

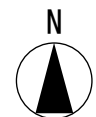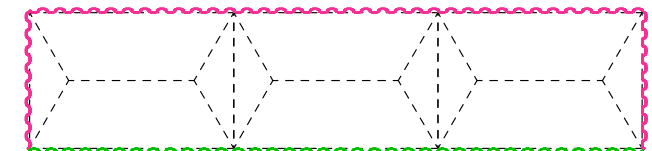

■凡例		
~~~~~	横幕	テーブル (1800*500)
~~~~~	横幕 (透明)	テーブル (1800*450)
~~~~~	樋幕	

工事名称	世界遺産 姫路城マラソン2025	図面番号	
会場名称	大手前公園	縮尺	1/100 (A3)
図面名称	テント内レイアウト②	発行	24. 07. 26
		検印	担当 製図

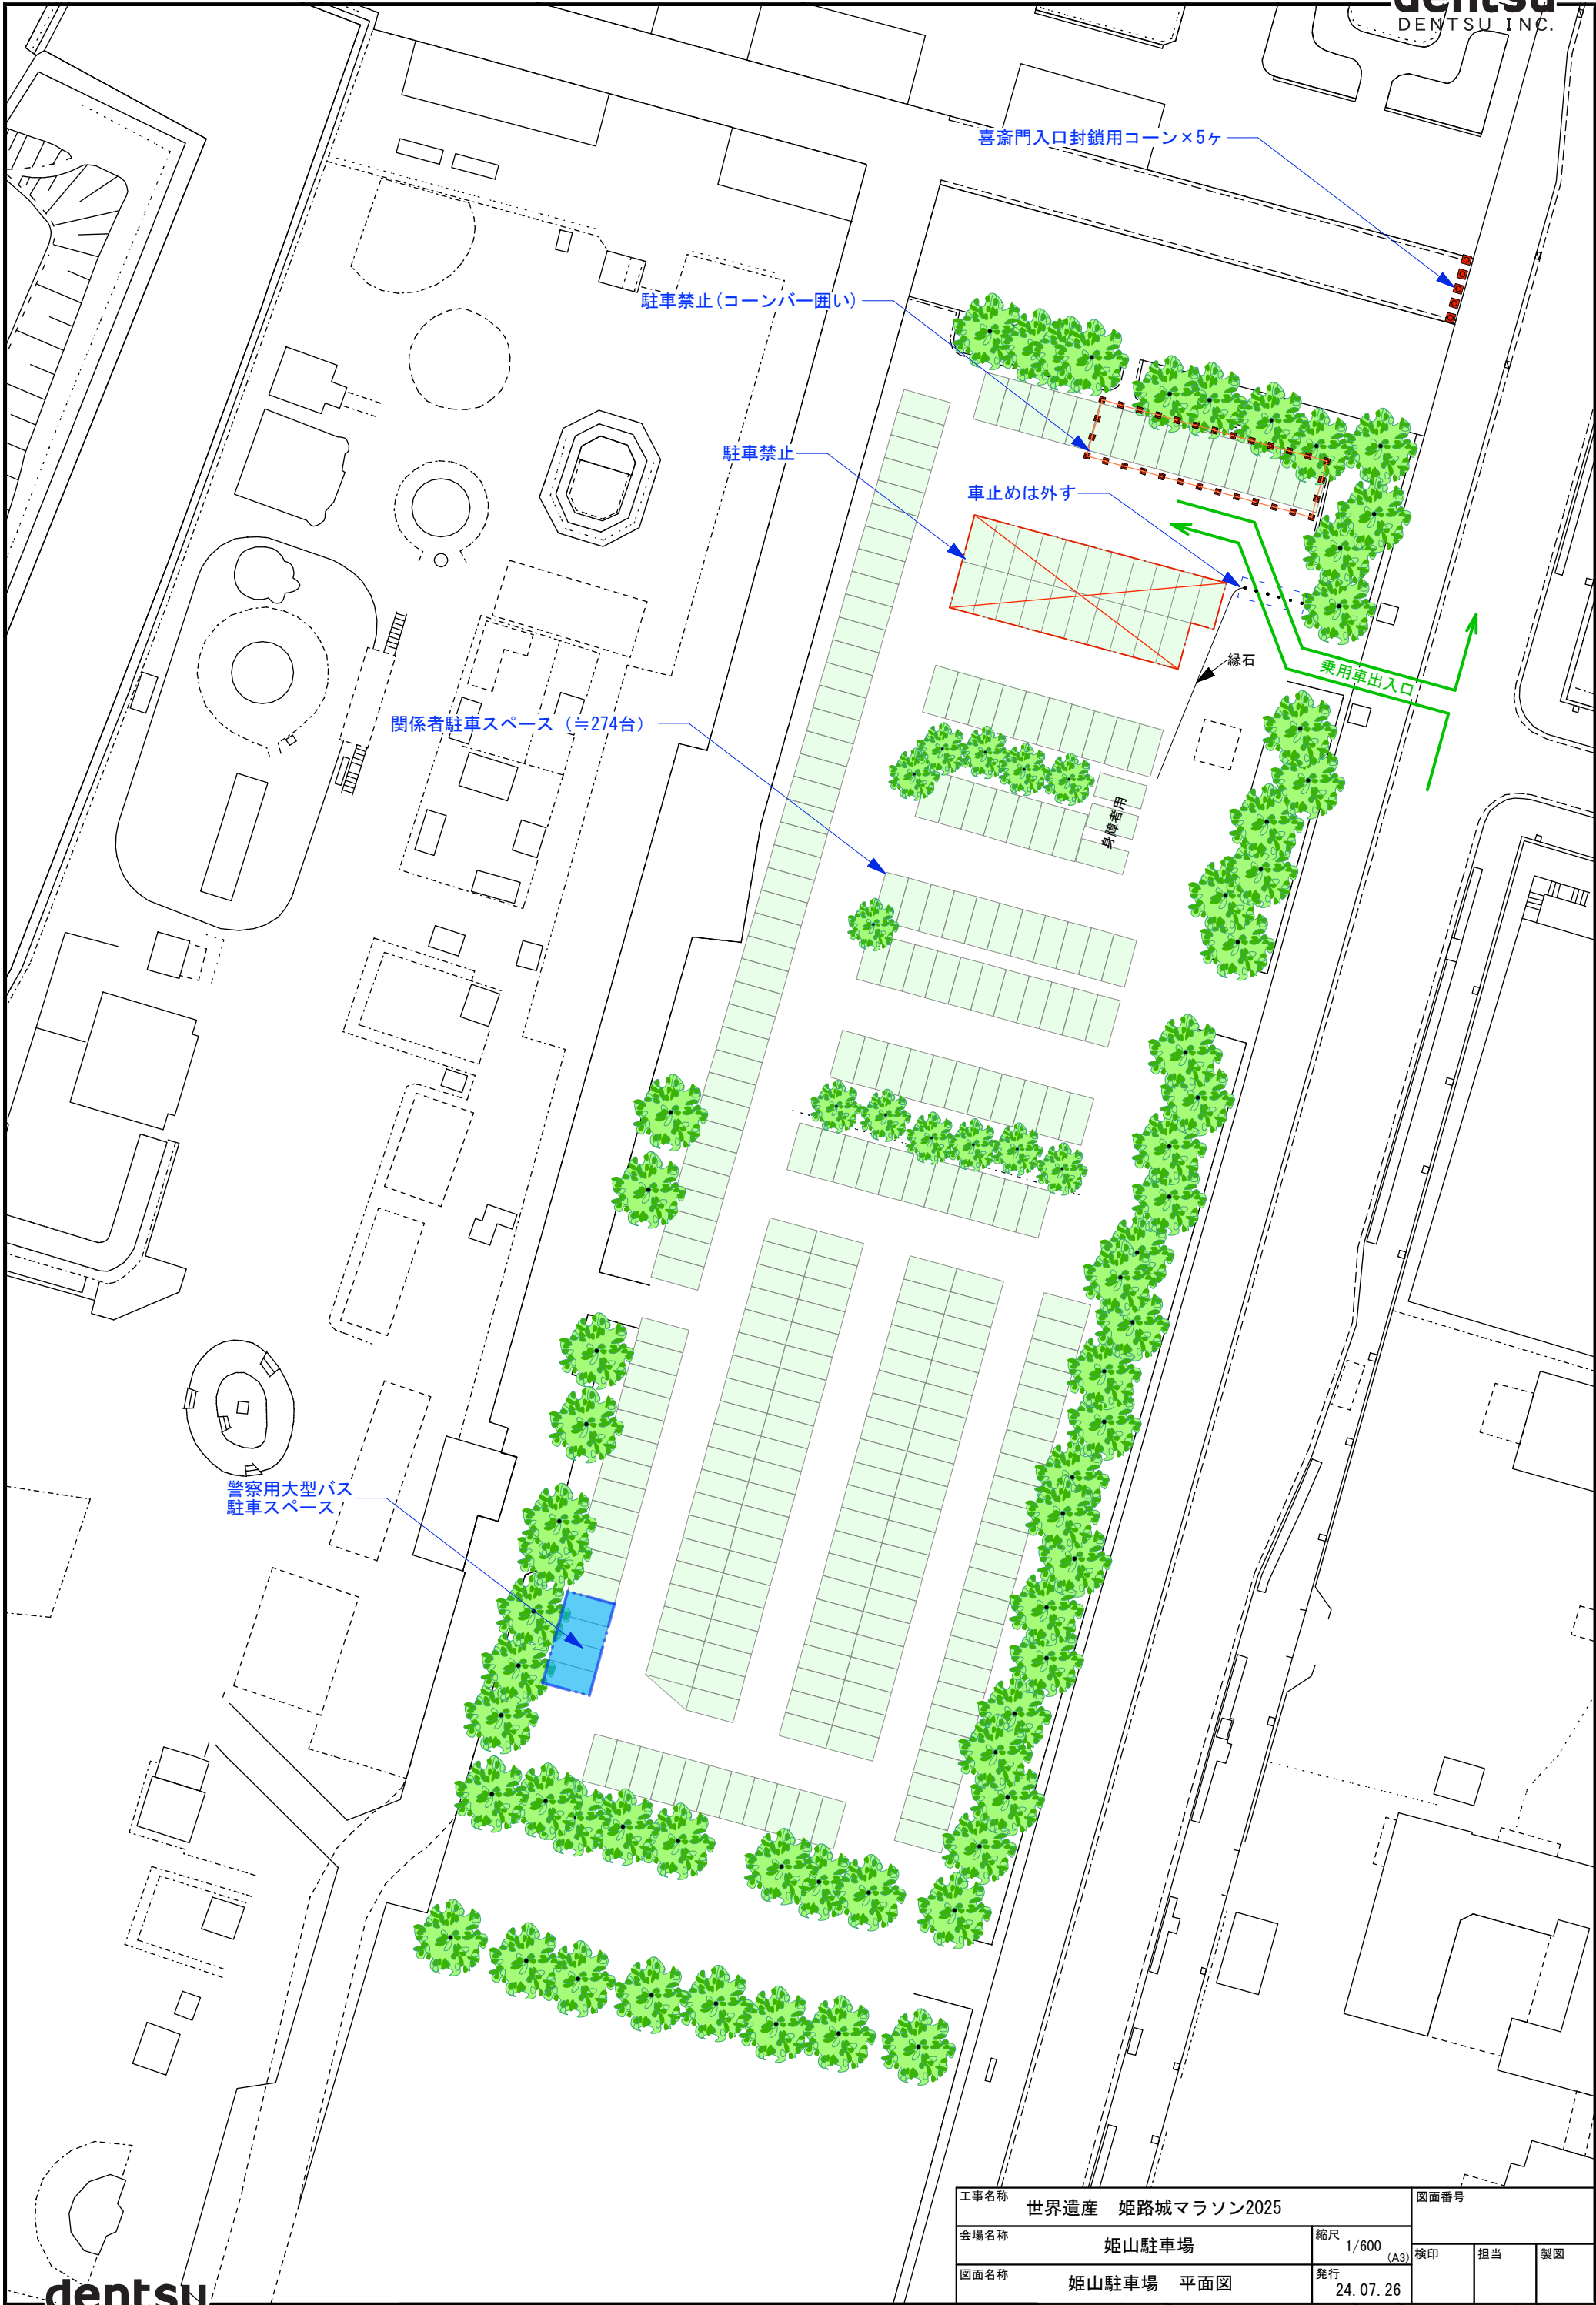

工事名称		世界遺産 姫路城マラソン2025		図面番号		
会場名称	姫山駐車場	縮尺	1/600 (A3)	検印	担当	製図
図面名称	姫山駐車場 平面図	発行	24.07.26			

