



<大手前公園>


■大手前公園救護所テント / 2K×3K:3張

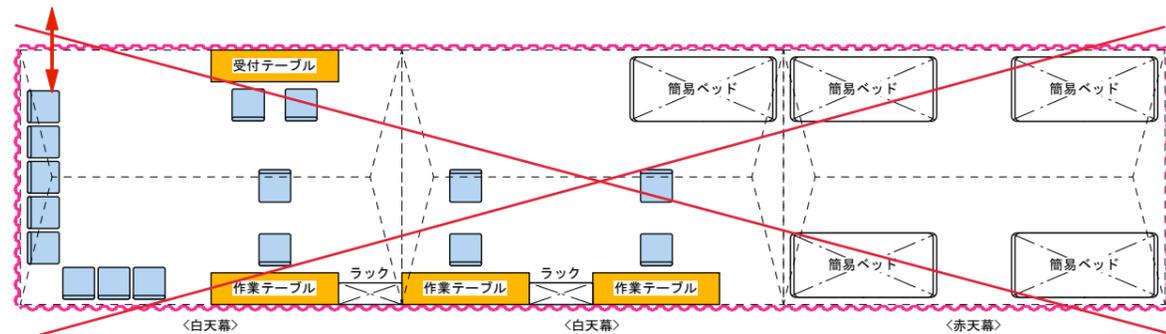


■総合案内テント / 2K×3K:3張

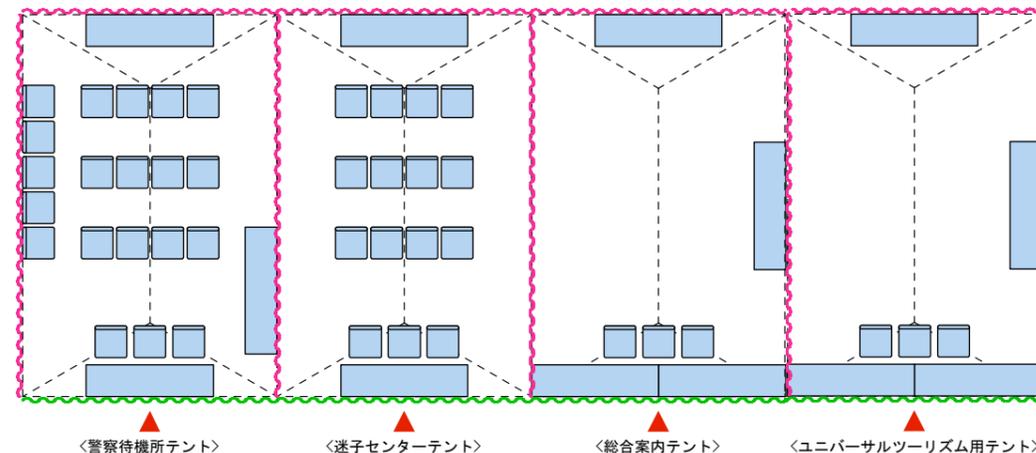


■PA 兼 賞典テント / 2K×3K:2張

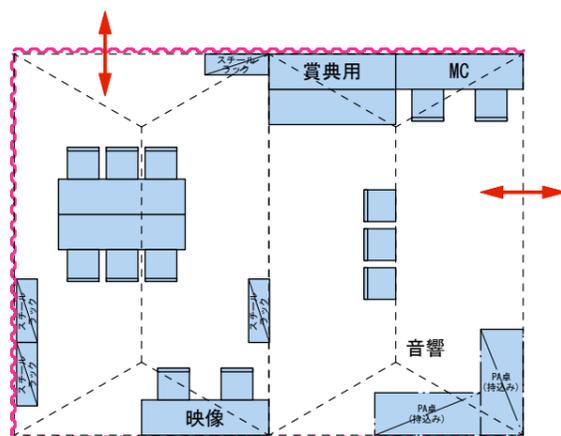


■登壇者控えテント / 2K×3K:1張

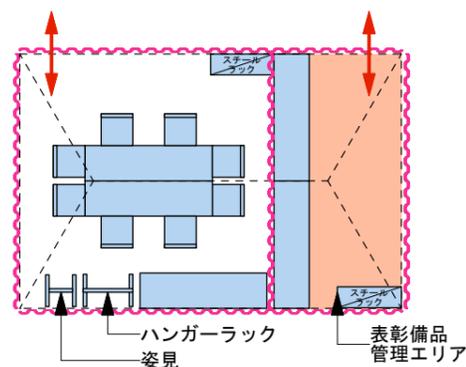

■表彰者控えテント / 2K×3K:3張

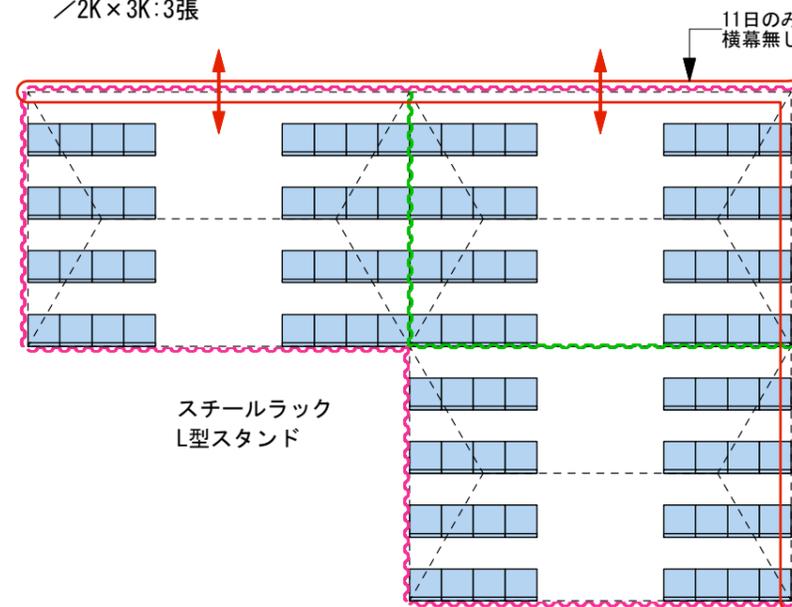

■公認記録証発行
記録お問い合わせ窓口テント / 2K×3K:1張

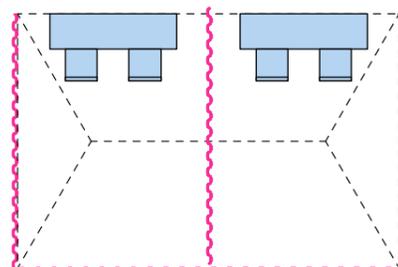

※電源要
PC2台、プリンター2台


■凡例

横幕	テーブル (1800*500)
横幕 (透明)	テーブル (1800*450)
樋幕	



工事名称	世界遺産 姫路城マラソン2024	図面番号	
会場名称	大手前公園	縮尺	1/100 (A3)
図面名称	テント内レイアウト①	発行	23.08.17
		検印	担当 製図

- 【凡例】
- コーステープ
 - カラーコーン&コーステープ
 - カラーコーン&バー
 - カラーコーン
 - ブラフェンス
 - イレクターフェンス
 - 鉄フェンス
 - ADチェック
 - 投光器
 - ランナー動線(スタート前)
 - ランナー動線(フィニッシュ後)
 - 一般動線
 - ランナー&一般動線(掃路)
 - ADエリア

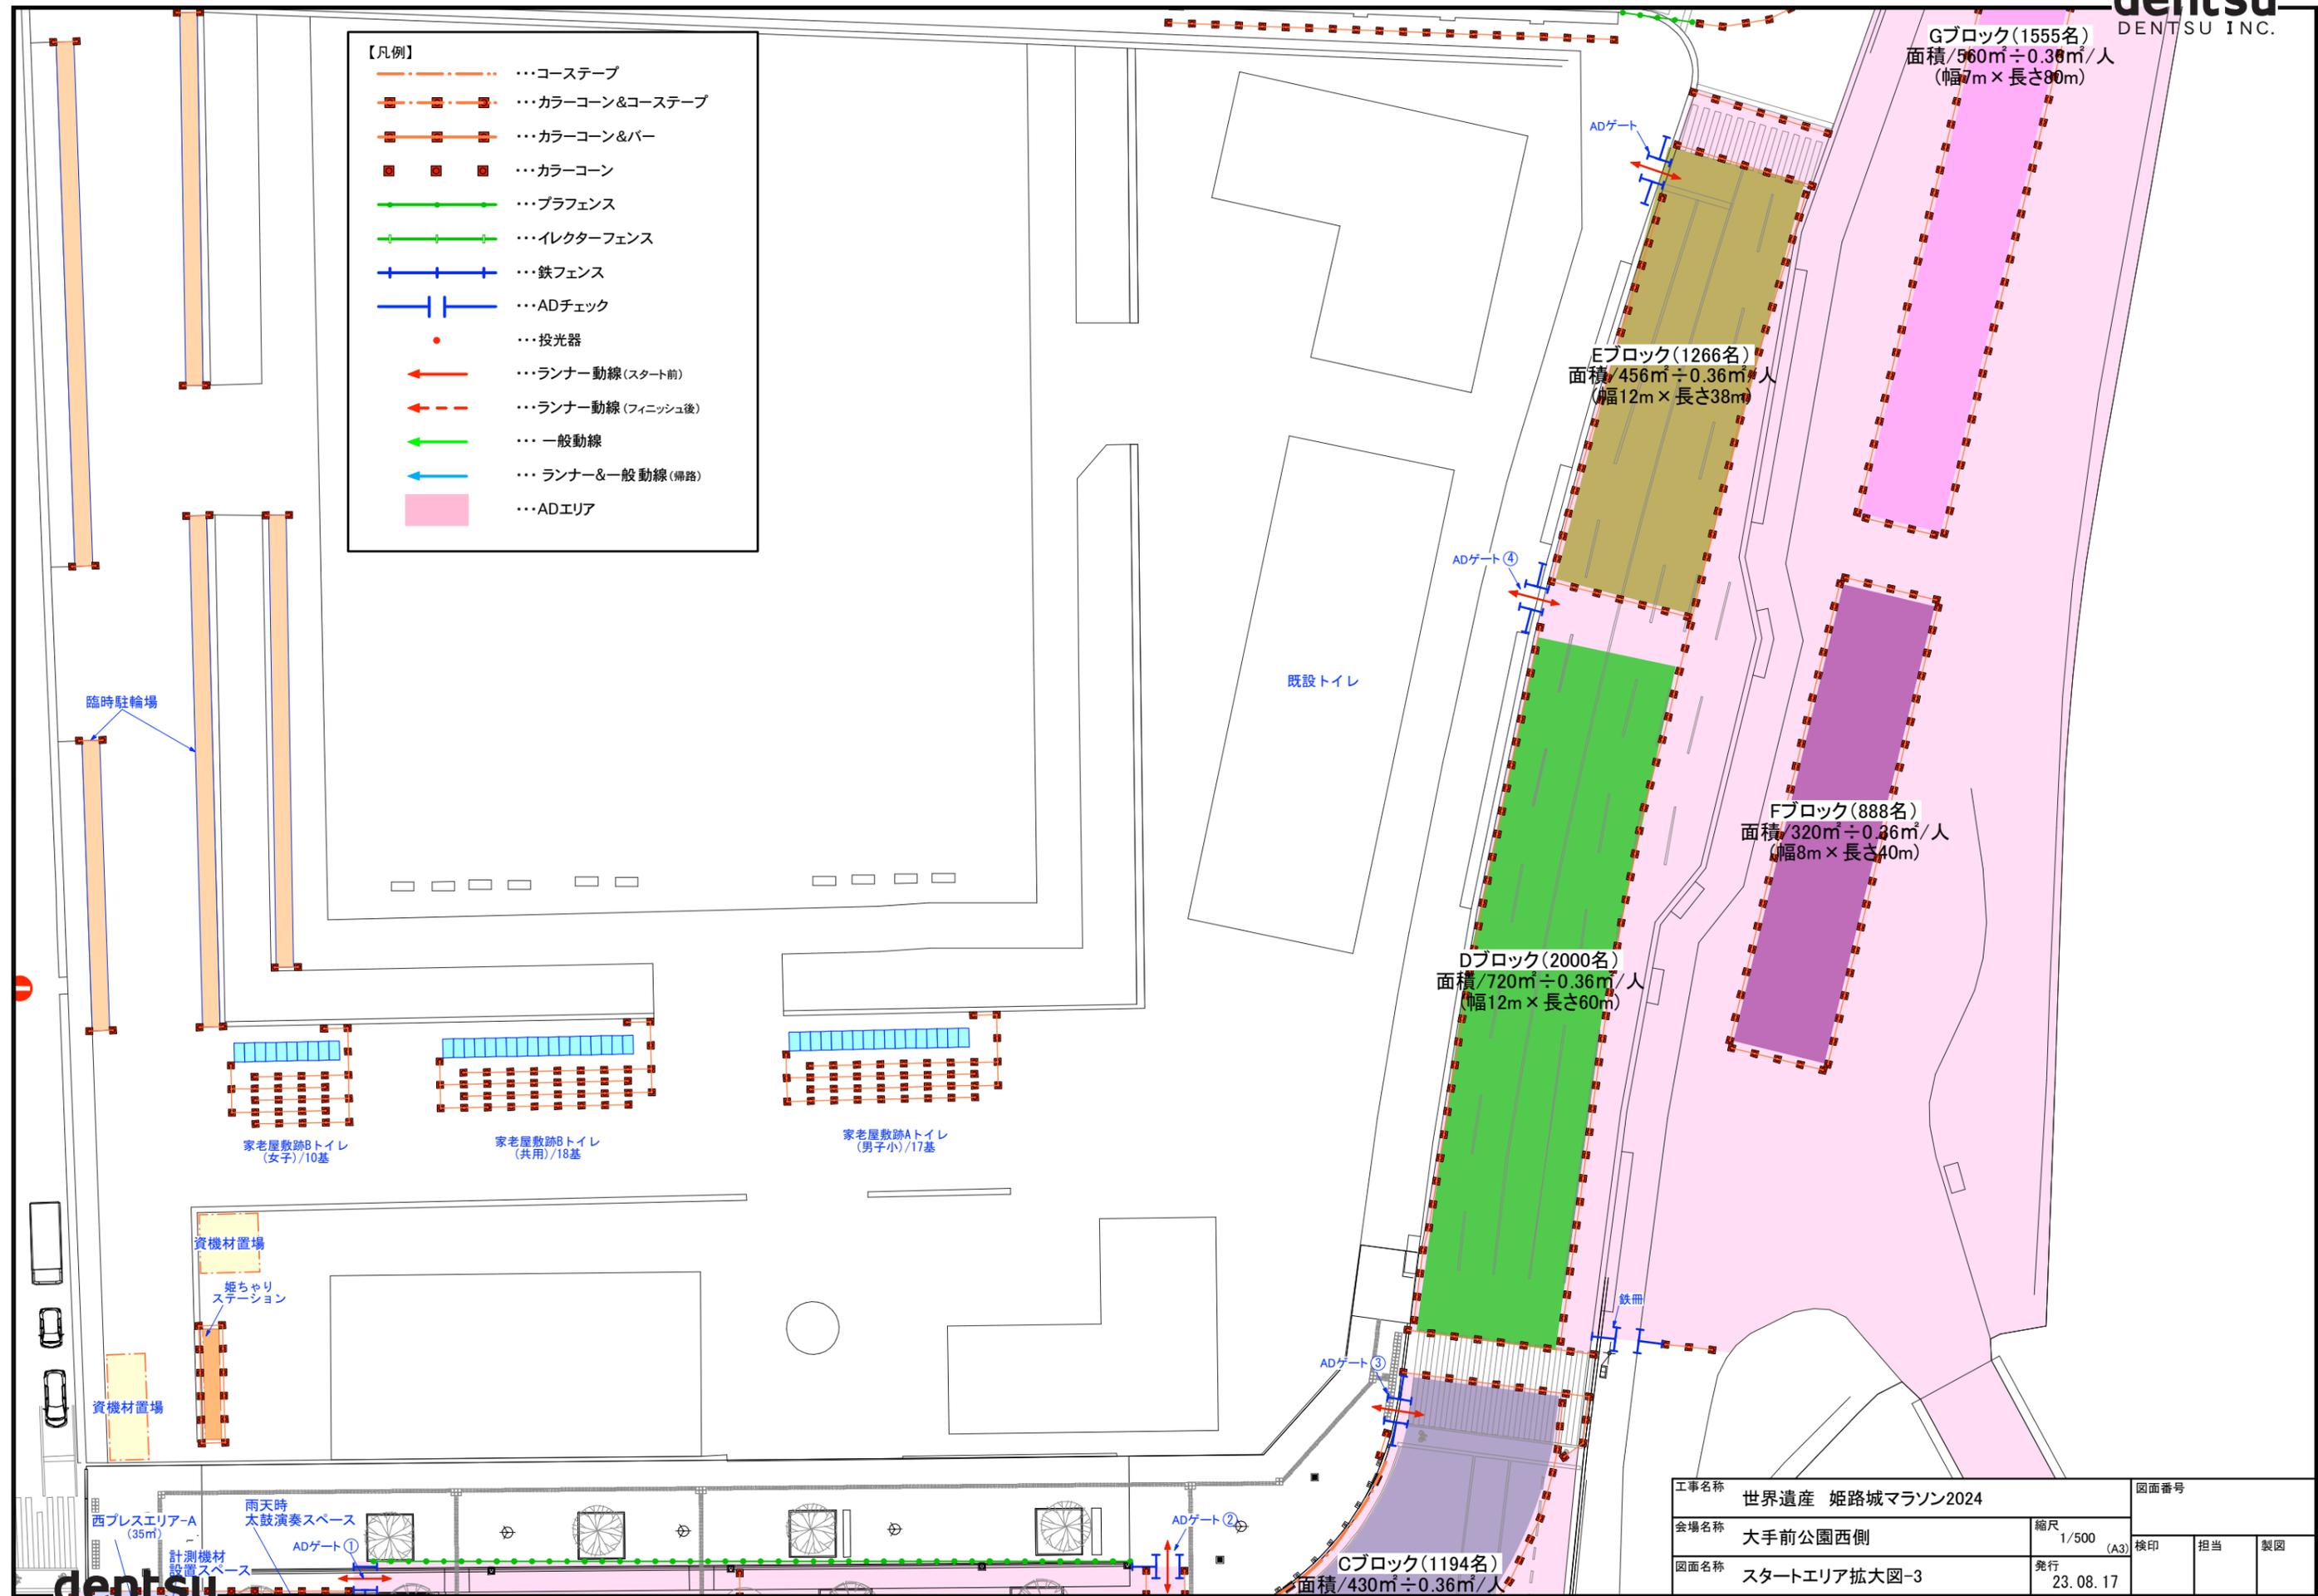

Gブロック(1555名)
面積/560㎡÷0.36㎡/人
(幅7m×長さ80m)

Eブロック(1266名)
面積/456㎡÷0.36㎡/人
(幅12m×長さ38m)

Fブロック(888名)
面積/320㎡÷0.36㎡/人
(幅8m×長さ40m)

Dブロック(2000名)
面積/720㎡÷0.36㎡/人
(幅12m×長さ60m)

Cブロック(1194名)
面積/430㎡÷0.36㎡/人

臨時駐輪場

家老屋敷跡Bトイレ
(女子)/10基

家老屋敷跡Bトイレ
(共用)/18基

家老屋敷跡Aトイレ
(男子小)/17基

資機材置場

姫ちやり
ステーション

資機材置場

西プレスエリア-A
(35㎡)

雨天時
太鼓演奏スペース

計測機材
設置スペース

ADゲート②

ADゲート③

ADゲート④


ADゲート

既設トイレ

鉄柵

工事名称	世界遺産 姫路城マラソン2024	図面番号			
会場名称	大手前公園西側	縮尺	1/500	検印	担当
図面名称	スタートエリア拡大図-3	発行	23.08.17	製図	

- 【凡例】
- コーステープ
 - カラーコーン&コーステープ
 - カラーコーン&パー
 - カラーコーン
 - プラフェンス
 - イレクターフェンス
 - 鉄フェンス
 - ADチェック
 - 投光器
 - ランナー動線(スタート前)
 - ランナー動線(フィニッシュ後)
 - 一般動線
 - ランナー&一般動線(掃路)
 - ADエリア

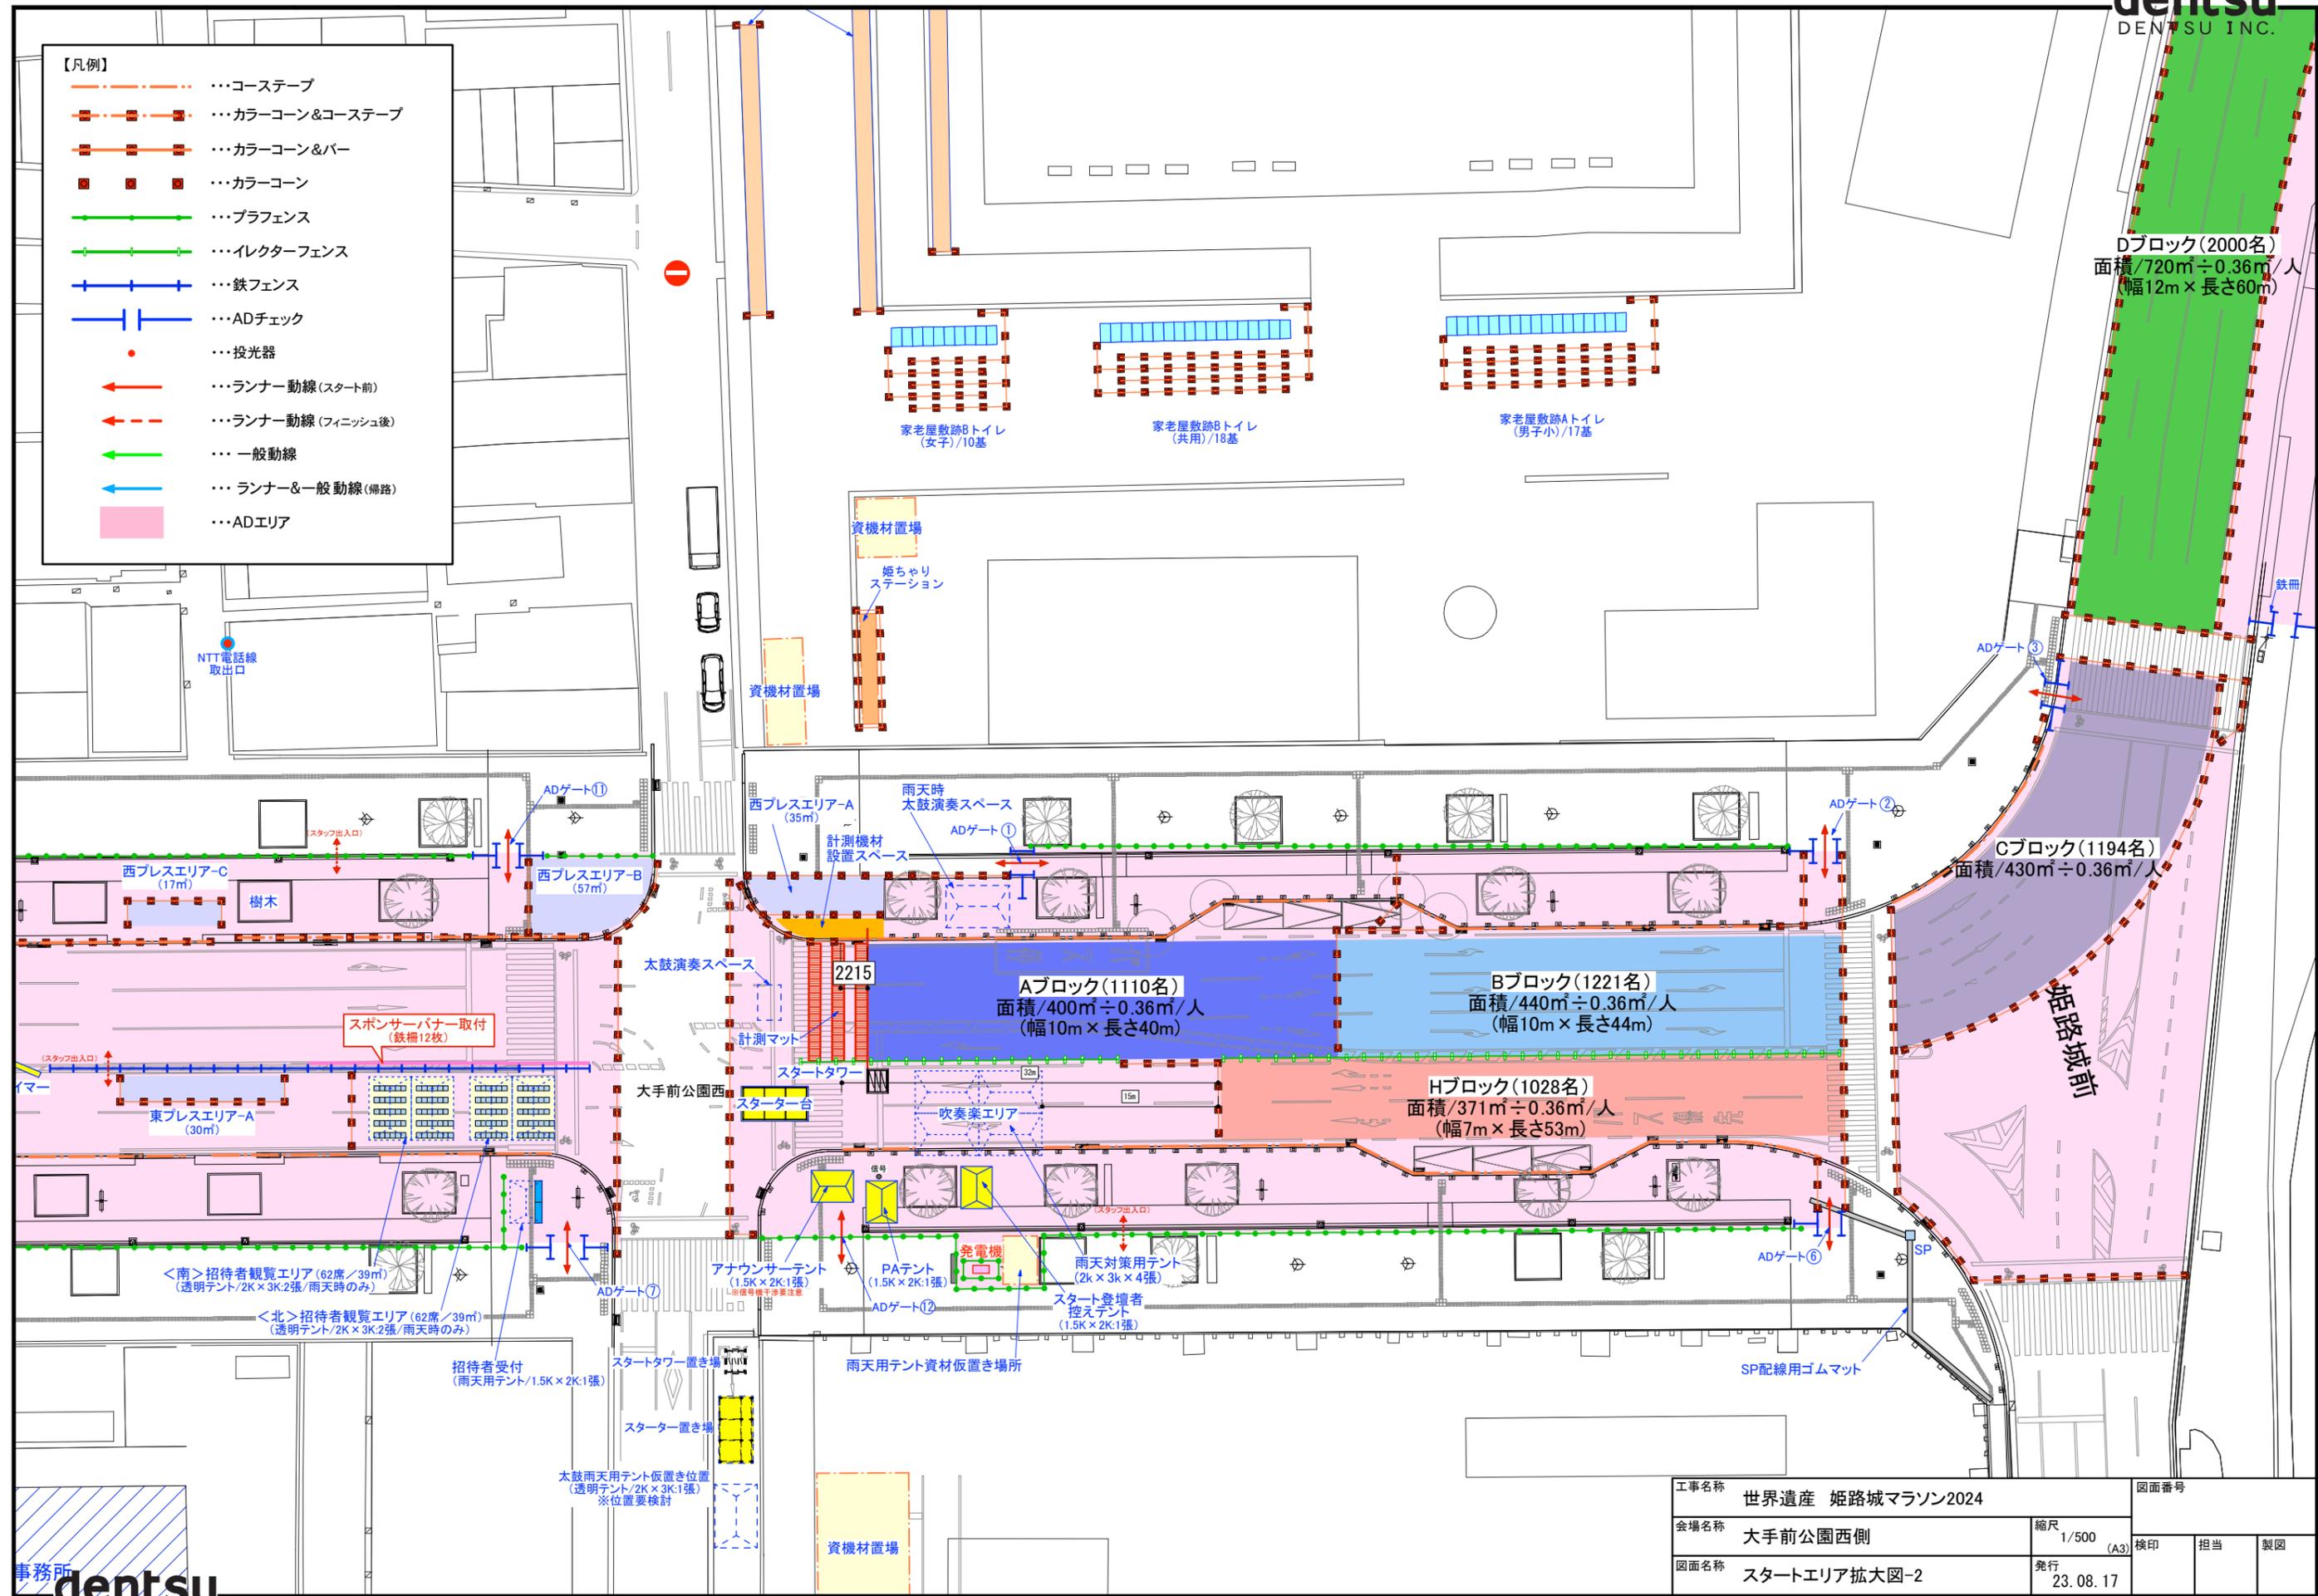

Dブロック(2000名)
面積/720㎡÷0.36㎡/人
(幅12m×長さ60m)


Cブロック(1194名)
面積/430㎡÷0.36㎡/人

Aブロック(1110名)
面積/400㎡÷0.36㎡/人
(幅10m×長さ40m)

Bブロック(1221名)
面積/440㎡÷0.36㎡/人
(幅10m×長さ44m)

Hブロック(1028名)
面積/371㎡÷0.36㎡/人
(幅7m×長さ53m)

工事名称	世界遺産 姫路城マラソン2024		図面番号		
会場名称	大手前公園西側	縮尺	1/500	検印	担当
図面名称	スタートエリア拡大図-2	発行	23.08.17	製図	

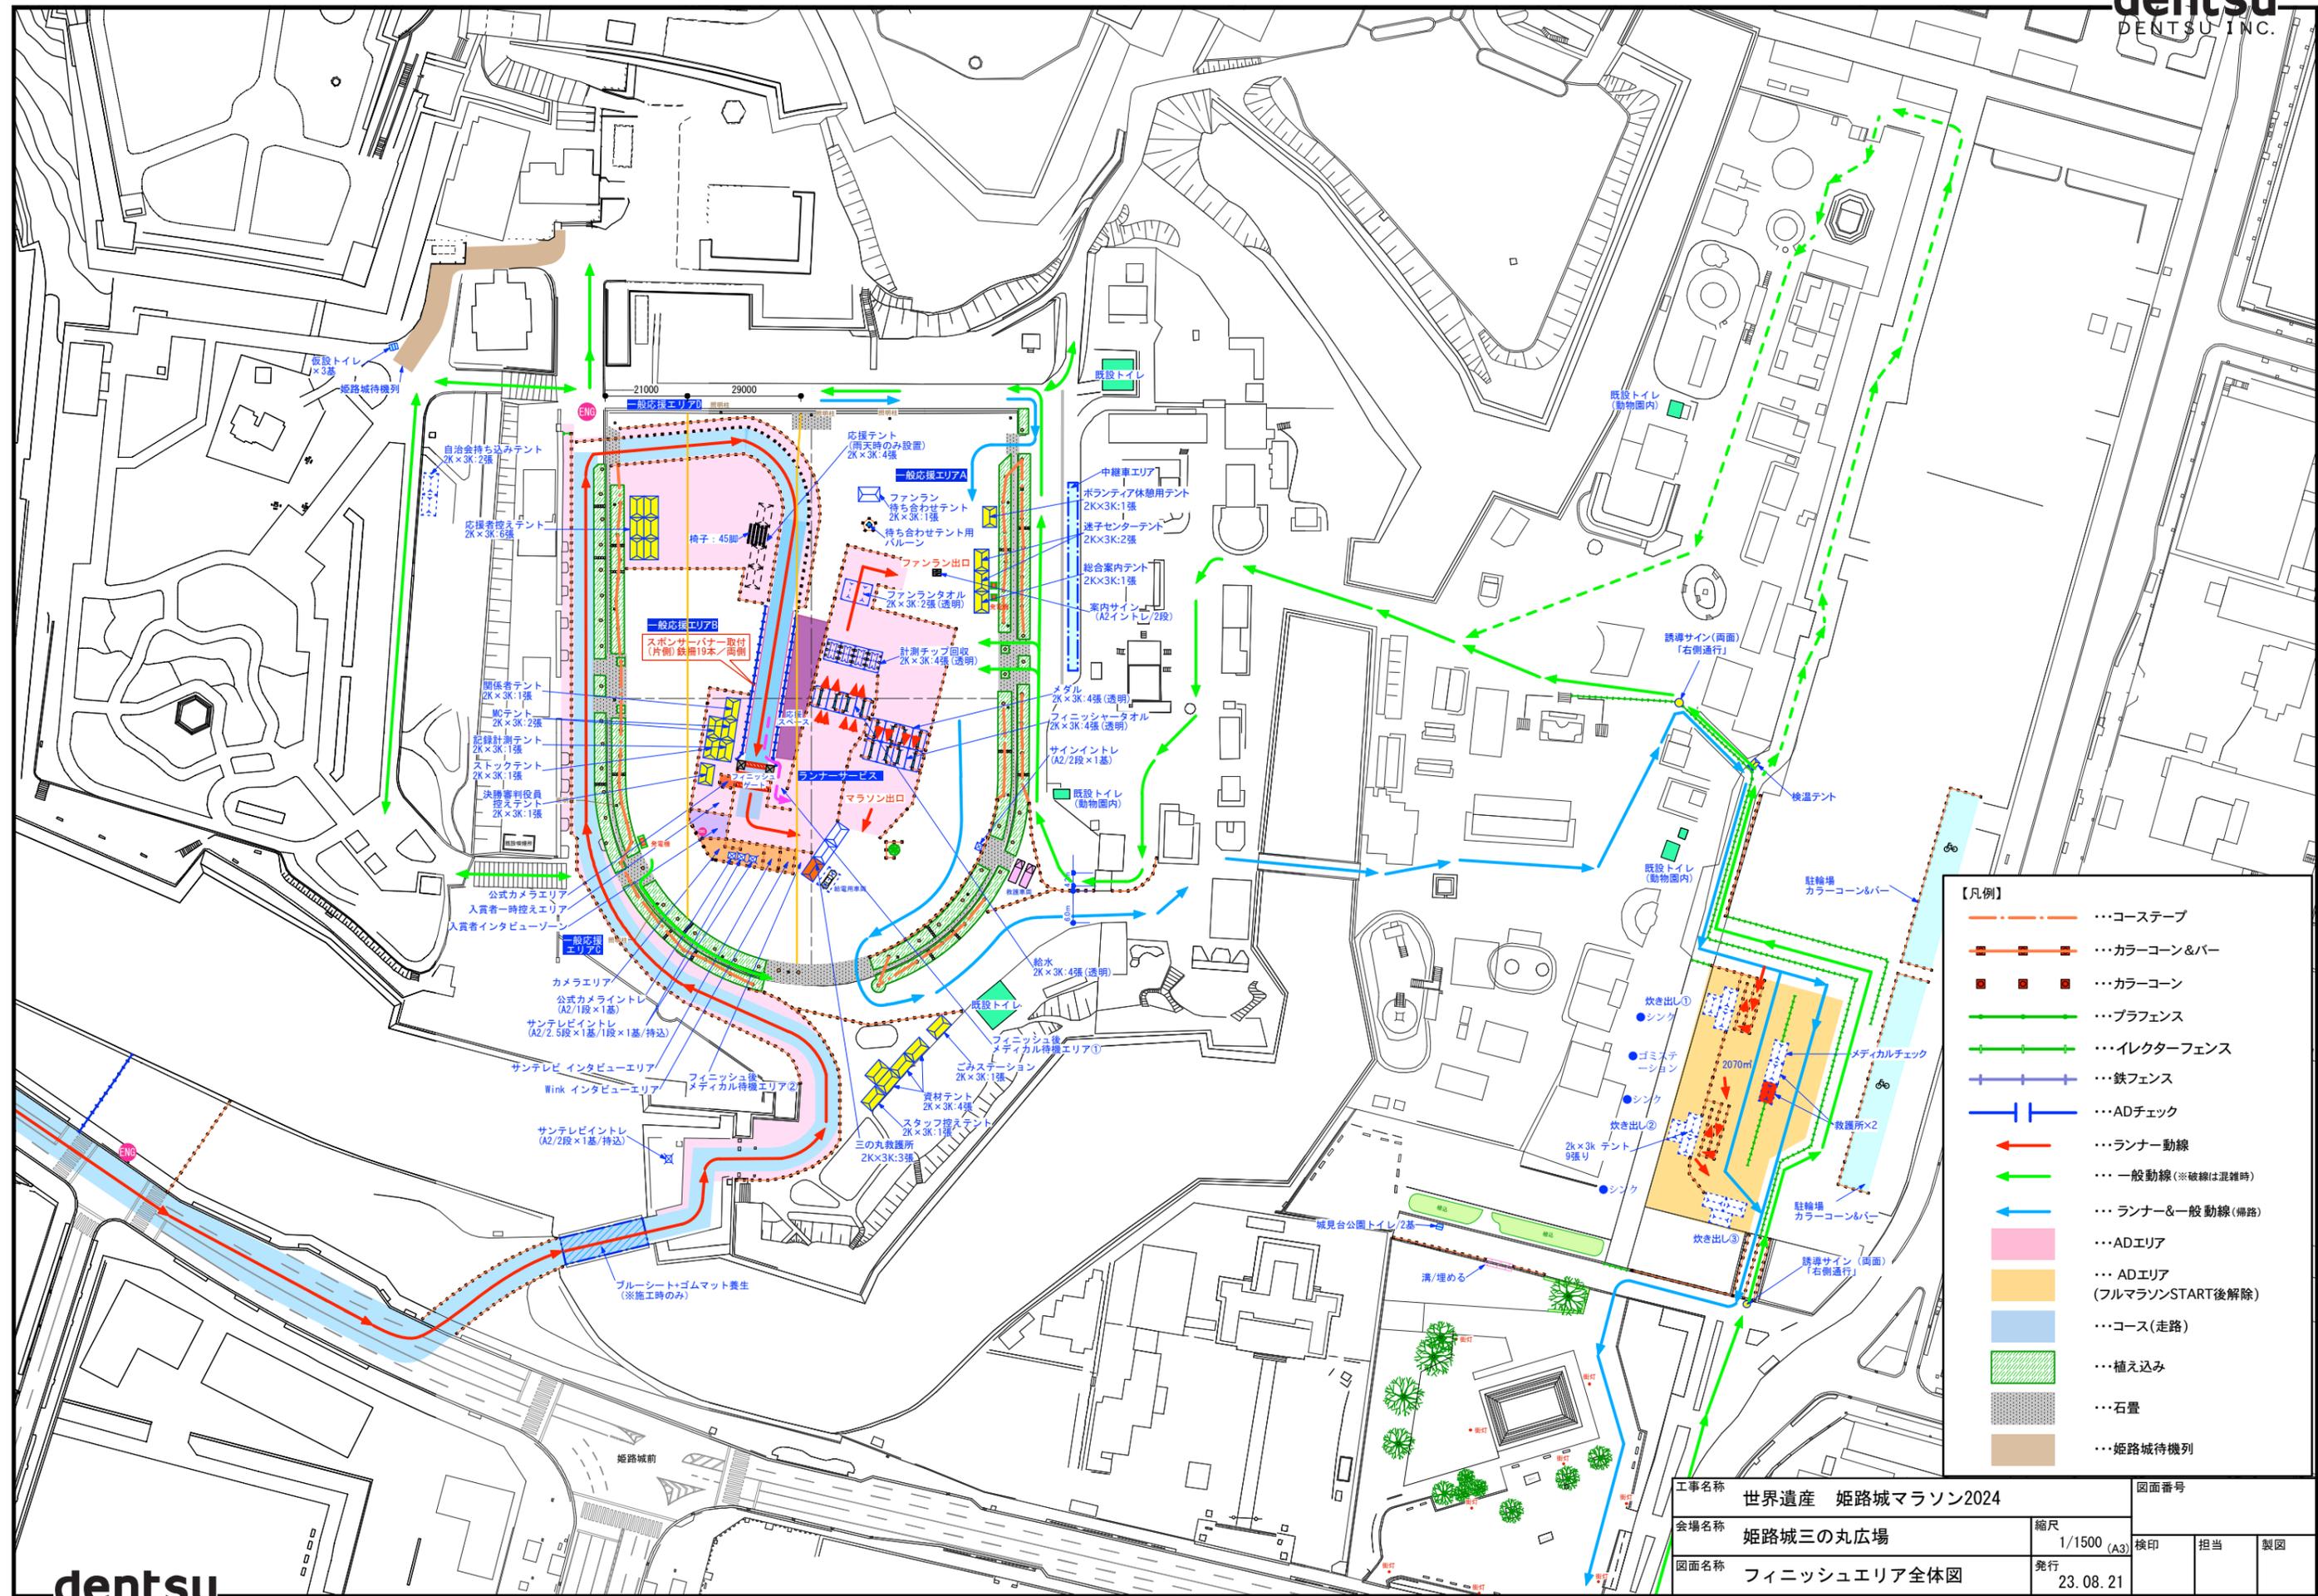

- 【凡例】
- コーステープ
 - カラーコーン&バー
 - カラーコーン
 - プラフェンス
 - イレクターフェンス
 - 鉄フェンス
 - ADチェック
 - ランナー動線
 - 一般動線 (※破線は混雑時)
 - ランナー&一般動線 (補路)
 - ADエリア
 - ADエリア (フルマラソンSTART後解除)
 - コース(走路)
 - 植え込み
 - 石畳
 - 姫路城待機列

工事名称	世界遺産 姫路城マラソン2024	図面番号	
会場名称	姫路城三の丸広場	縮尺	1/1500 (A3)
図面名称	フィニッシュエリア全体図	発行	23.08.21
		検印	担当
			製図

- 【凡例】
- コーステープ
 - カラーコーン&バー
 - カラーコーン
 - プラフェンス
 - イレクターフェンス
 - 鉄フェンス
 - ADチェック
 - ランナー動線
 - 一般動線(※破線は混雑時)
 - ランナー&一般動線(併路)
 - ADエリア
 - ADエリア
(フルマラソンSTART後解除)
 - コース(走路)
 - 植え込み
 - 石畳
 - 姫路城待機列

誘導サイン(両面)
「右側通行」

既設トイレ
(動物園内)

駐輪場
カラーコーン&バー

炊き出し①

●シンク

2070m²

メディカルチェック

駐輪場
カラーコーン&バー

炊き出し②

●シンク

救護所×2

2k×3k テント
9張り


●シンク

炊き出し③

誘導サイン(両面)
「右側通行」

工事名称	世界遺産 姫路城マラソン2024		図面番号			
会場名称	姫路城三の丸広場	縮尺	1/400 (A3)	検印	担当	製図
図面名称	フィニッシュエリア拡大図-2	発行	23.08.17			

世界遺産姫路城マラソン 東御屋敷跡公園ランナーサービス

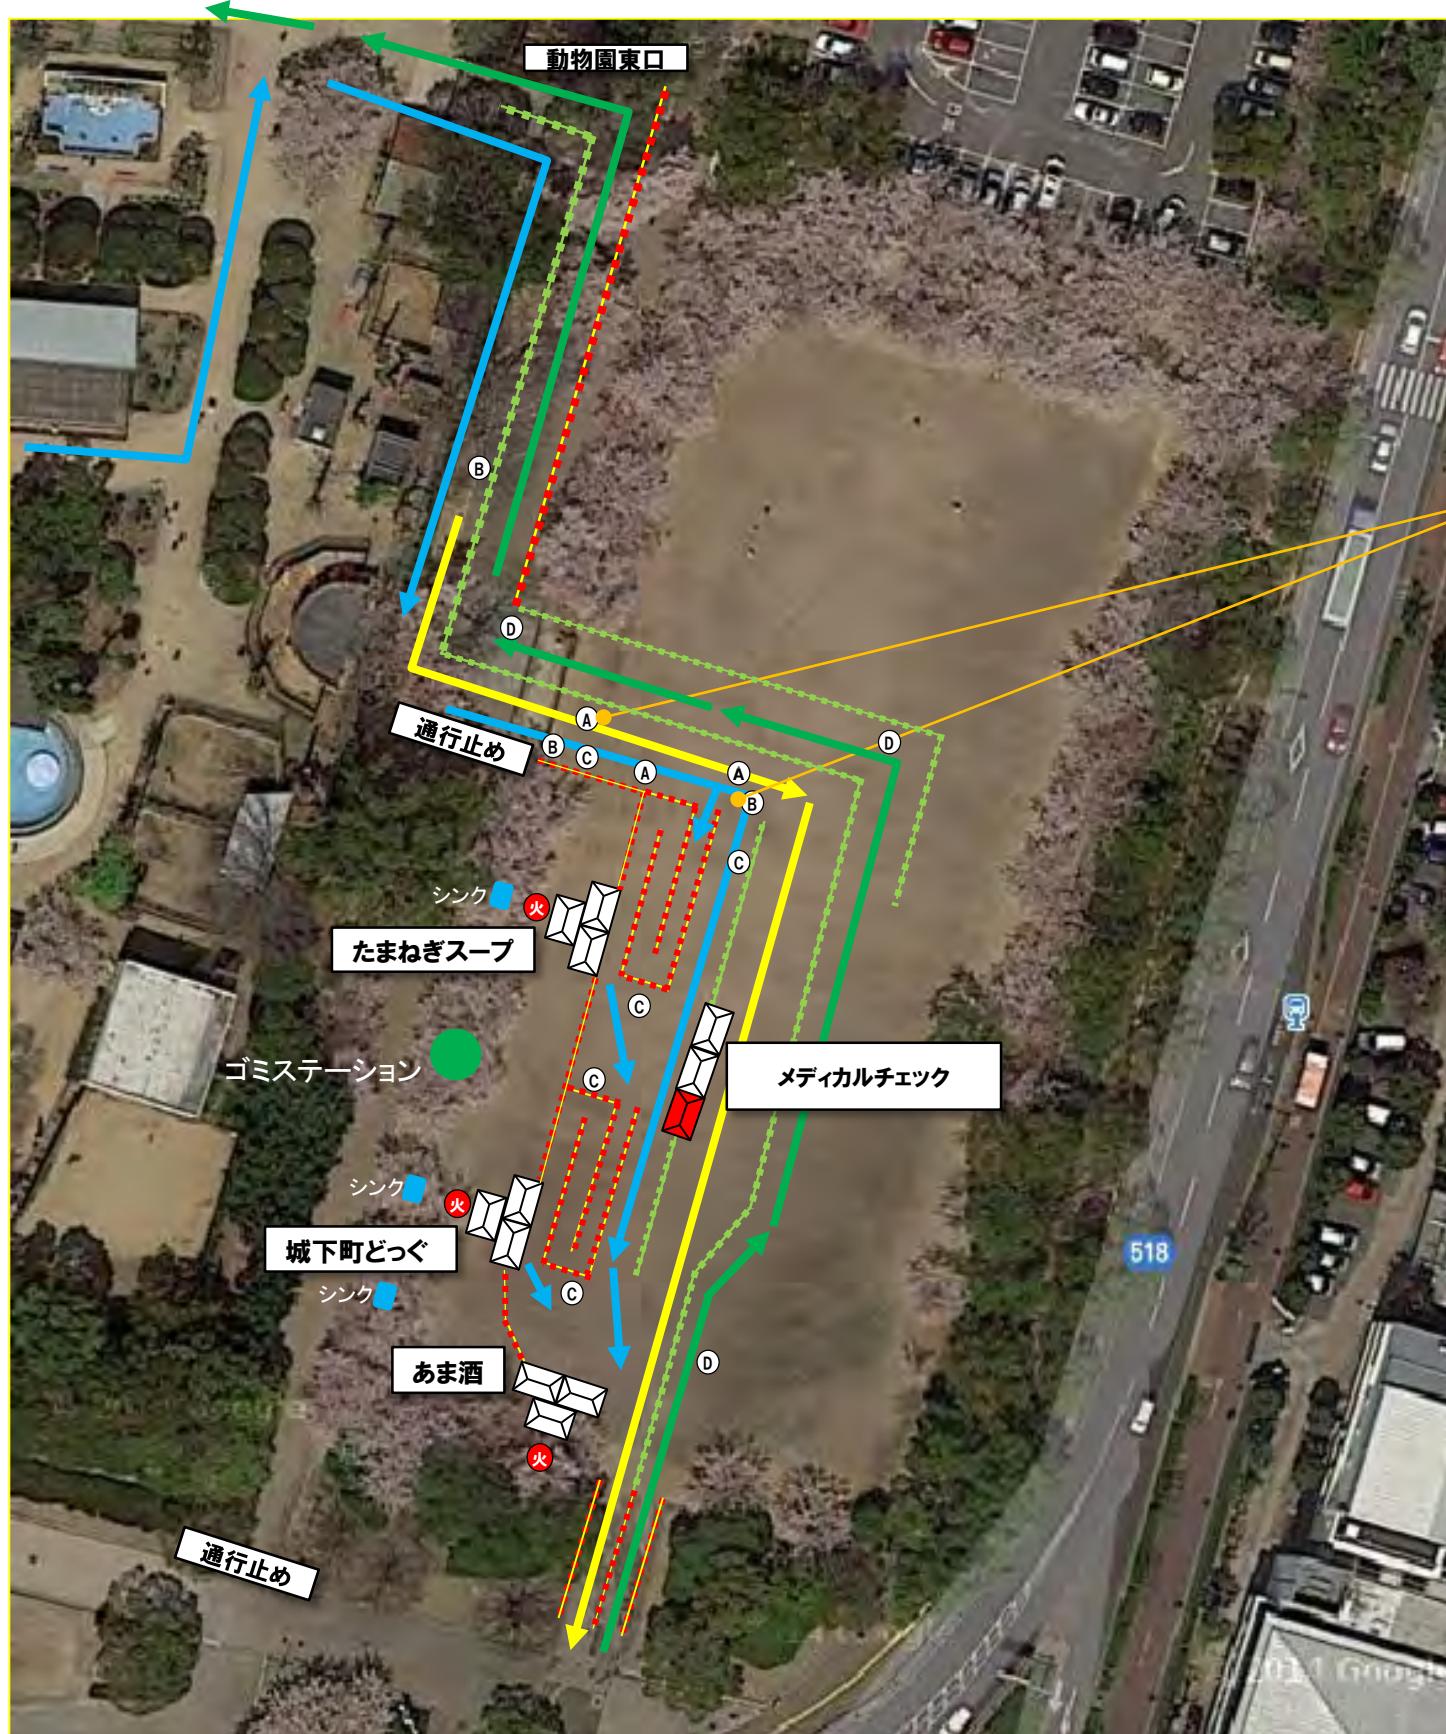

- ランナー
- ランナー同伴者
- 姫路城へ向かう方
- コーン・コーステープ (太ゴム留)
- イレクターフェンス
- 消火器

ランナー・同伴者振分け

入口部分で、ランナーと同伴者の振分を行う。
(ランナー・同伴者振り分け看板)

誘導スタッフ業務内容

	業務内容	ポスト
①	ランナーと同伴者の振分業務	3
②	ナンバーカードチェック	3
③	滞留整理。前に進んでいただくよう案内。	5
④	姫路城へ向かう方を案内。 コーンの右側を通行を広報。	3